




平面図

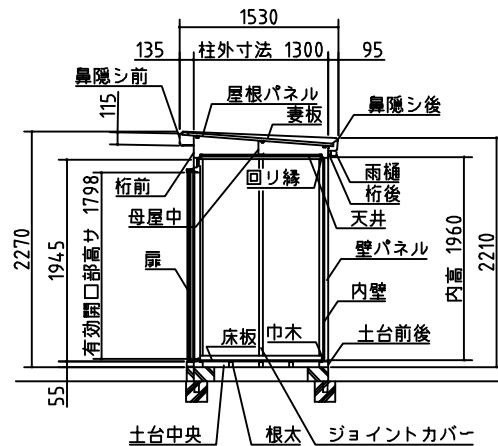

断面図

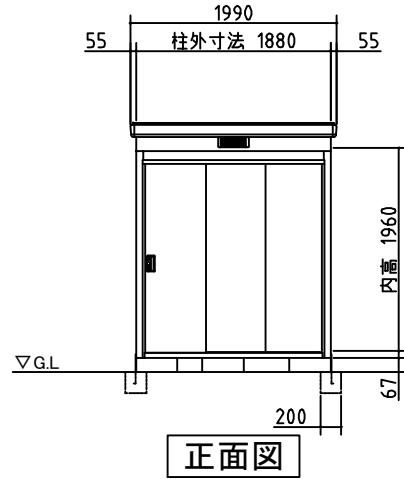

正面図

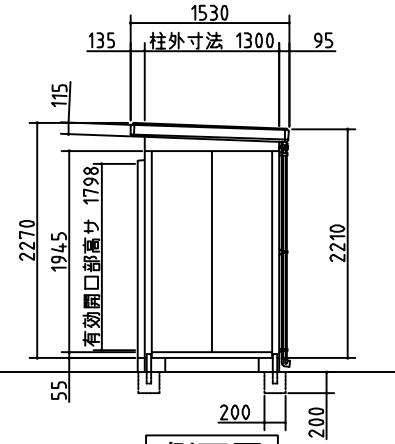


侧面図

外形図

NO.01 <縮尺> S=1/50
～一般型・多雪地型～

機種名 SMK-25S


○扉部有效開口寸法: 1090×1798 (mm)
○床面積: 2.44m^2 (0.74坪)

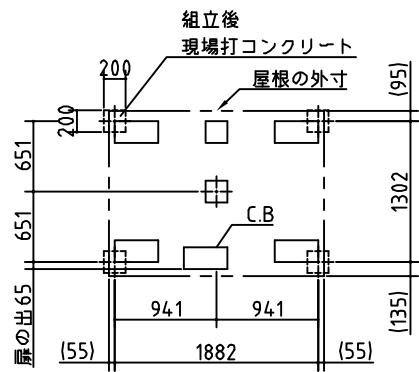


() 内寸法は屋根の出幅です。

基礎詳細	アンカ一部詳細

基礎図
機種名 SMK-25S
<縮尺> S=1/50
※寒冷地等は、地域の実情に合わせた基礎にしてください。

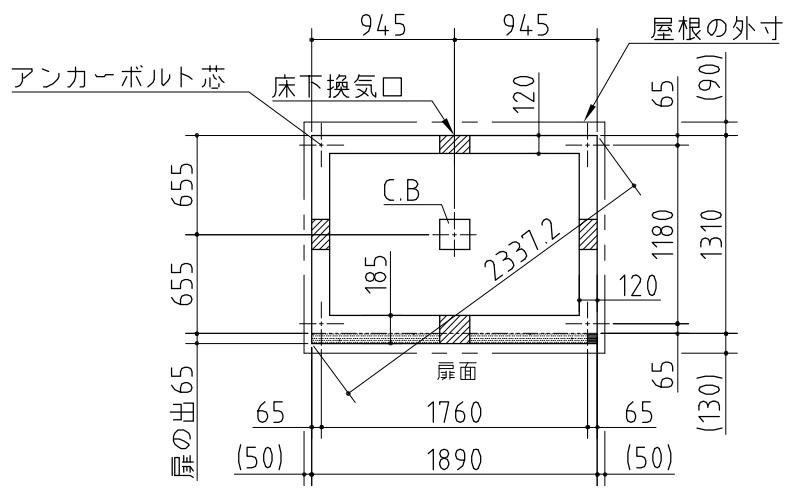

() 内寸法は屋根の出幅です。

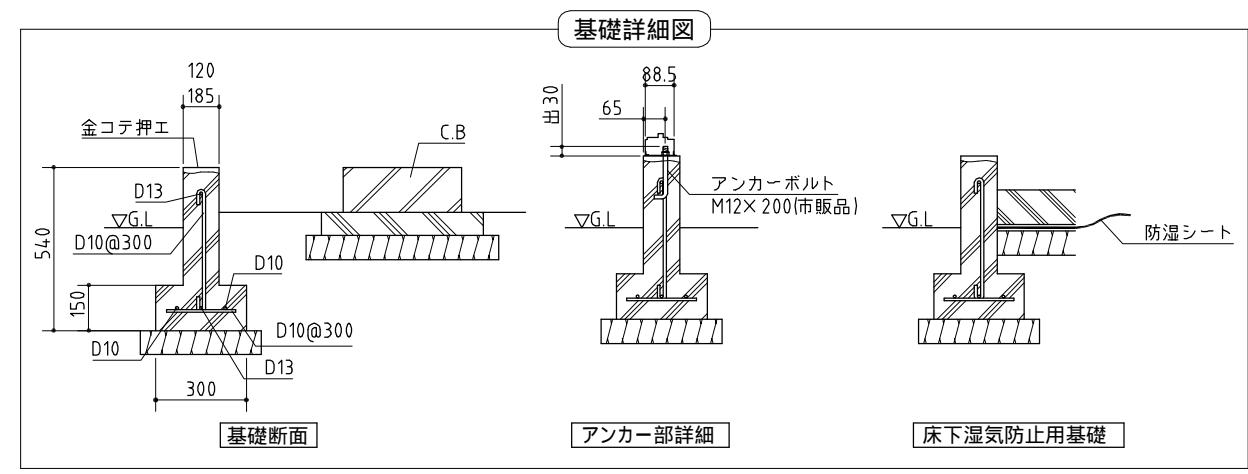

基礎図

<縮尺> S=1/50

機種名

S MK - 25S

寒冷地等は、地域の実情に合わせた基礎にしてください。
布基礎には換気口を設けてください。