




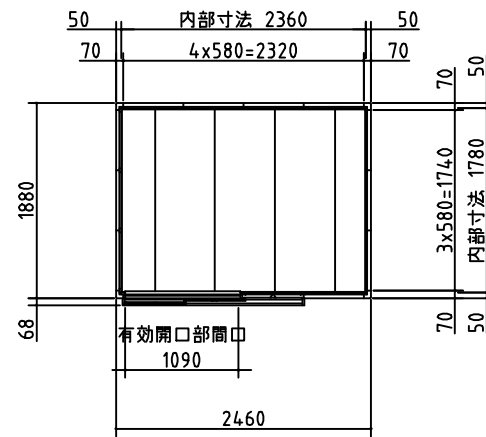


平面図

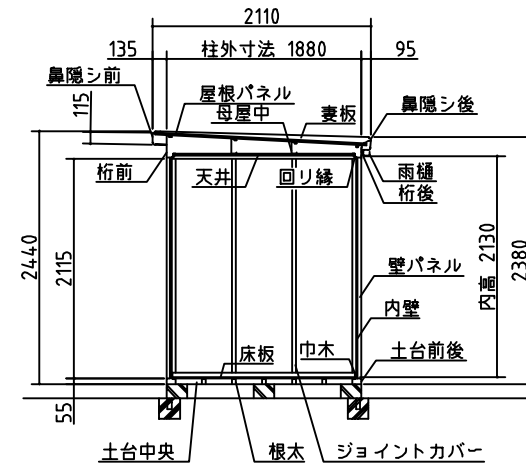

断面図

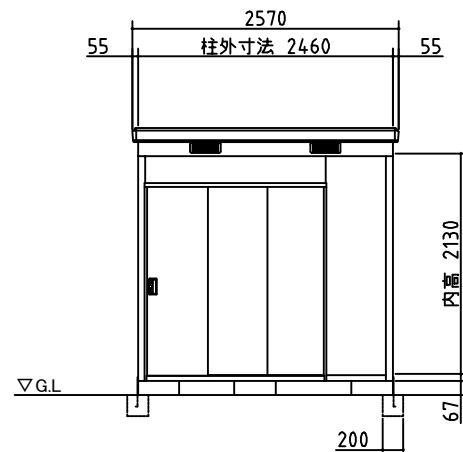


正面図

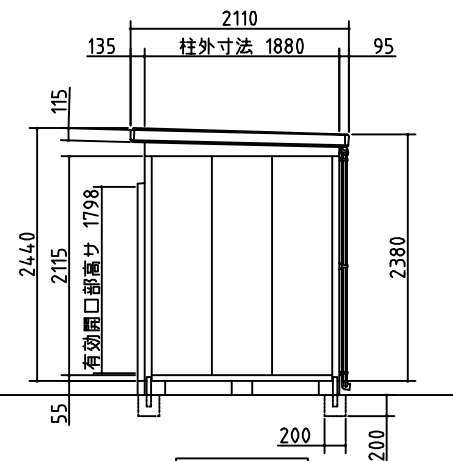



側面図

外形図	NO.05 <縮尺> S=1/50 ~一般型・多雪地型~
機種名	SMK-47H
○扉部有効開口寸法: 1090 × 1798 (mm)	
○床面積: 4.62㎡(1.40坪)	

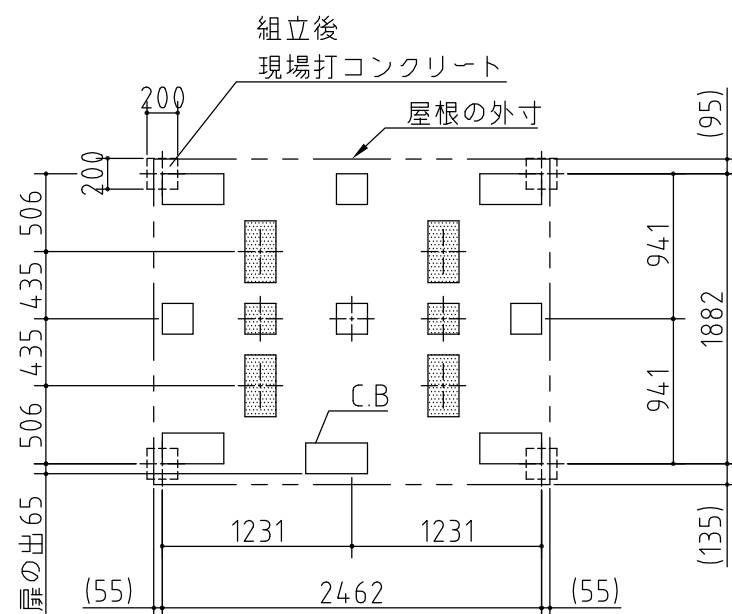


() 内寸法は屋根の出幅です。

 重量物を入れる場合（根太部ブロック追加）

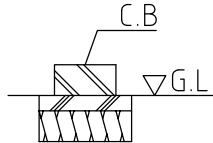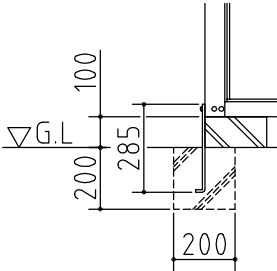
基礎詳細	アンカー部詳細
	

基礎図	＜縮尺＞ S=1/50
機種名	SMK－47S・H
※寒冷地等は、地域の実情に合わせた基礎にしてください。	

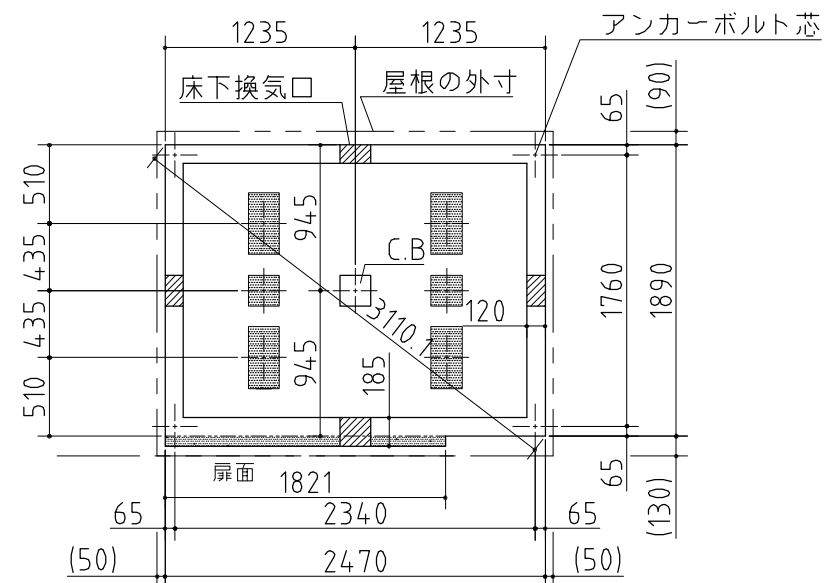

 重量物を入れる場合（根太部ブロック追加）

() 内寸法は屋根の出幅です。

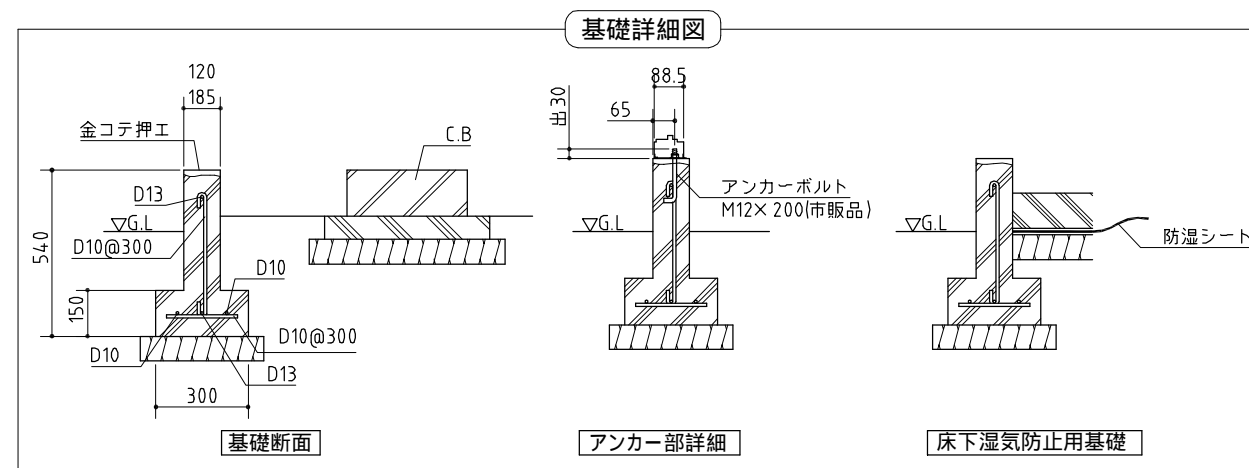

基礎図

<縮尺> S=1/50

機種名 SMK-47S・H

寒冷地等は、地域の実情に合わせた基礎にしてください。
布基礎には換気口を設けてください。