




## 断面図

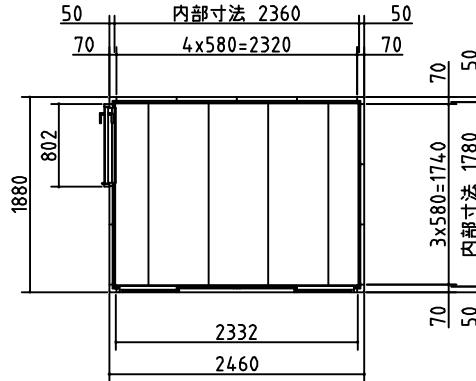

## 平面図

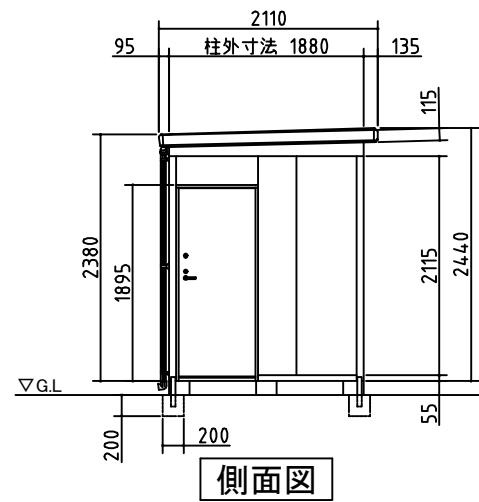

## 側面図

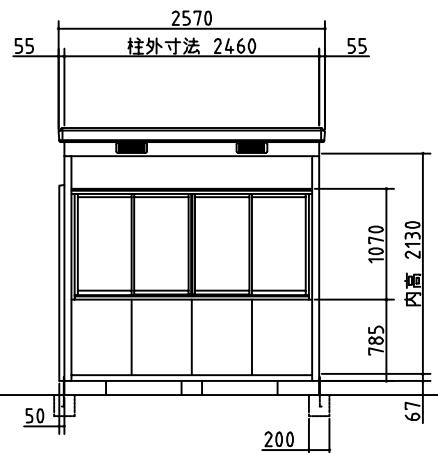


## 正面図

## 外形図

NO.22 <縮尺> S=1/50  
～一般型・多雪地型～

機種名 SMK-47HGM

○ドア部有効開口寸法:677×1760 (mm)  
○床面積:4.62m<sup>2</sup>(1.40坪)

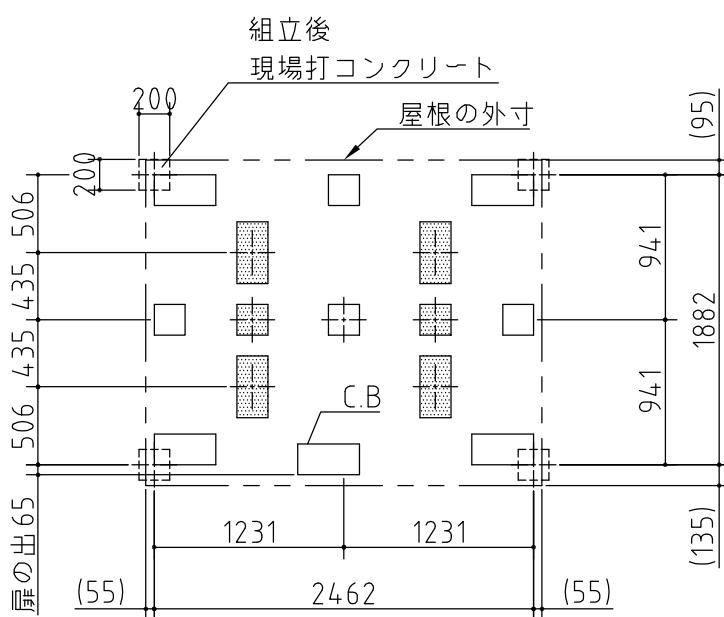

基礎詳細	アンカ一部詳細

( ) 内寸法は屋根の出幅です。


■ 重量物を入れる場合 (根太部ブロック追加)

基礎図

〈縮尺〉 S=1/50


機種名 SMK-47S-H

※寒冷地等は、地域の実情に合わせた基礎にしてください。

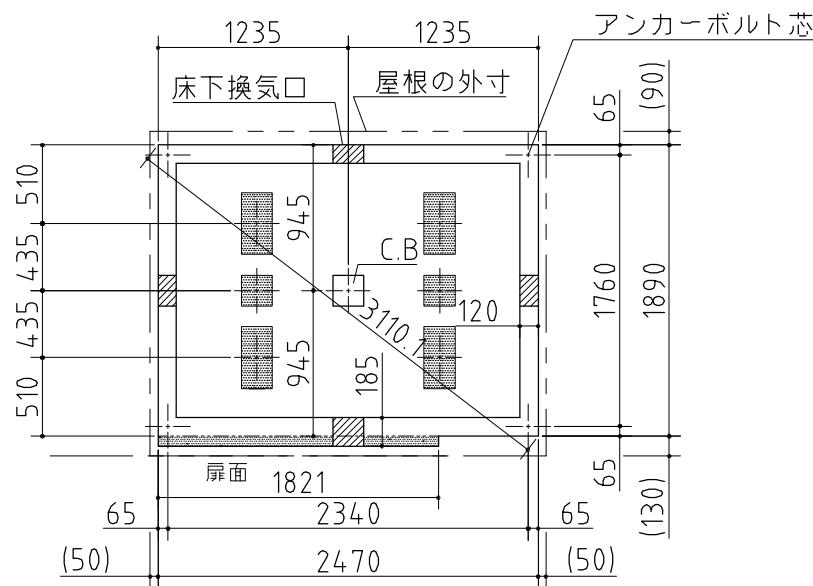

■ 重量物を入れる場合（根太部ブロック追加）

( ) 内寸法は屋根の出幅です。

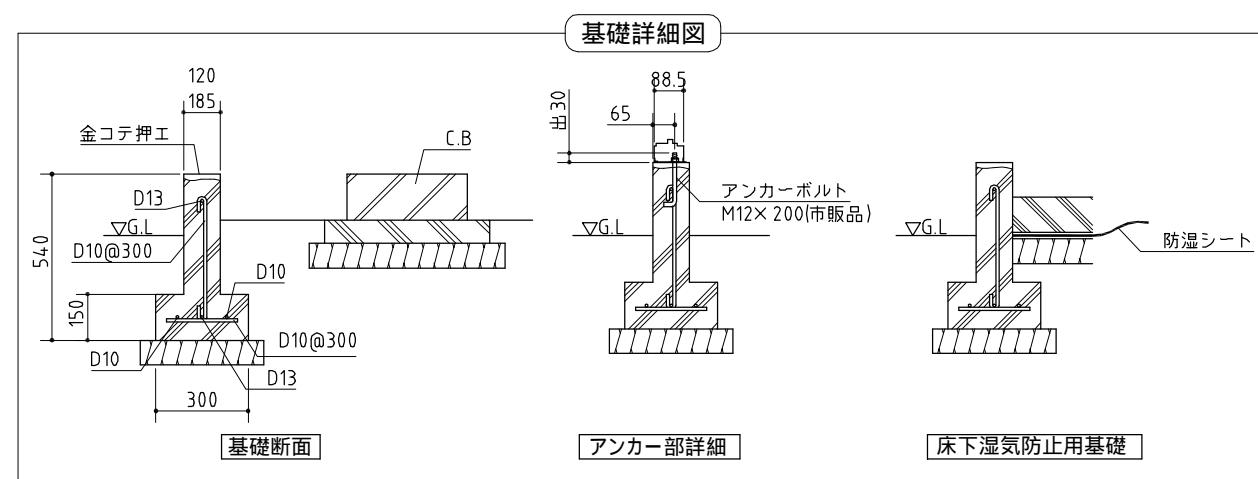

基礎図

<縮尺> S=1/50

機種名 SMK-47S・H

寒冷地等は、地域の実情に合わせた基礎にしてください。  
布基礎には換気口を設けてください。