




平面図

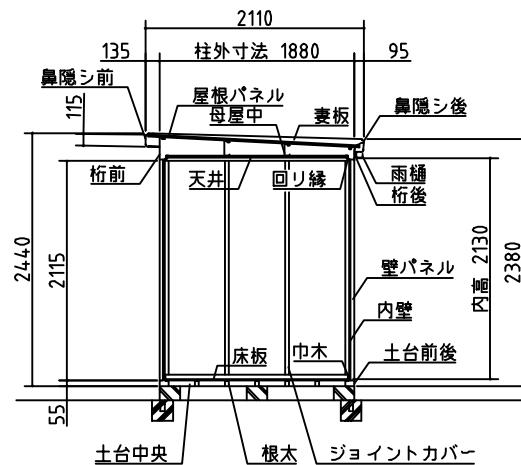

断面図

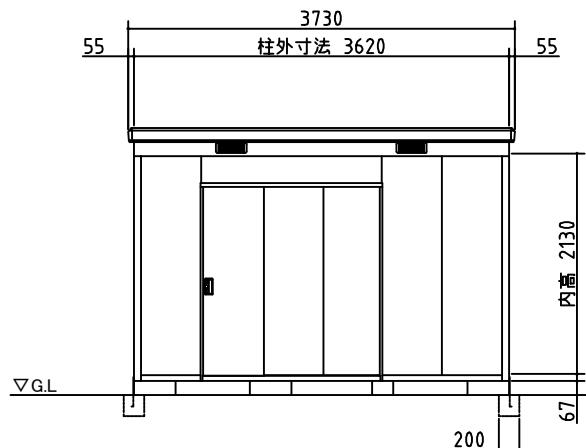


正面図

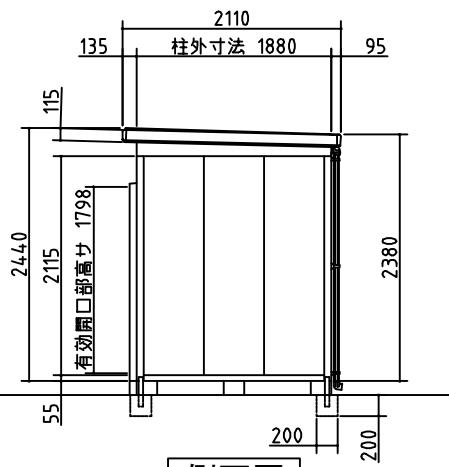

側面図

外形図 NO.12 <縮尺> S=1/50
 ~一般型・多雪地型~
 機種名 SMK-68H
 ○扉部有効開口寸法: 1090 × 1798 (mm)
 ○床面積: 6.81 m² (2.06坪)

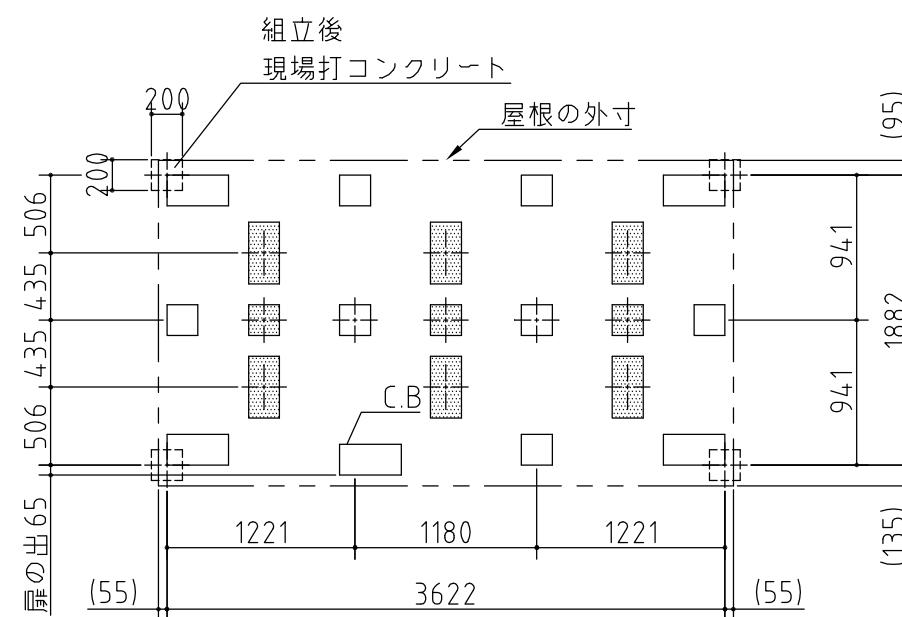

| 基礎詳細 | アンカ一部詳細 |
|------|---------|
| | |

() 内寸法は屋根の出幅です。



重量物を入れる場合(根太部ブロック追加)

基礎図

縮尺 S=1/50

機種名 SMK-68H

※寒冷地等は、地域の実情に合わせた基礎にしてください。

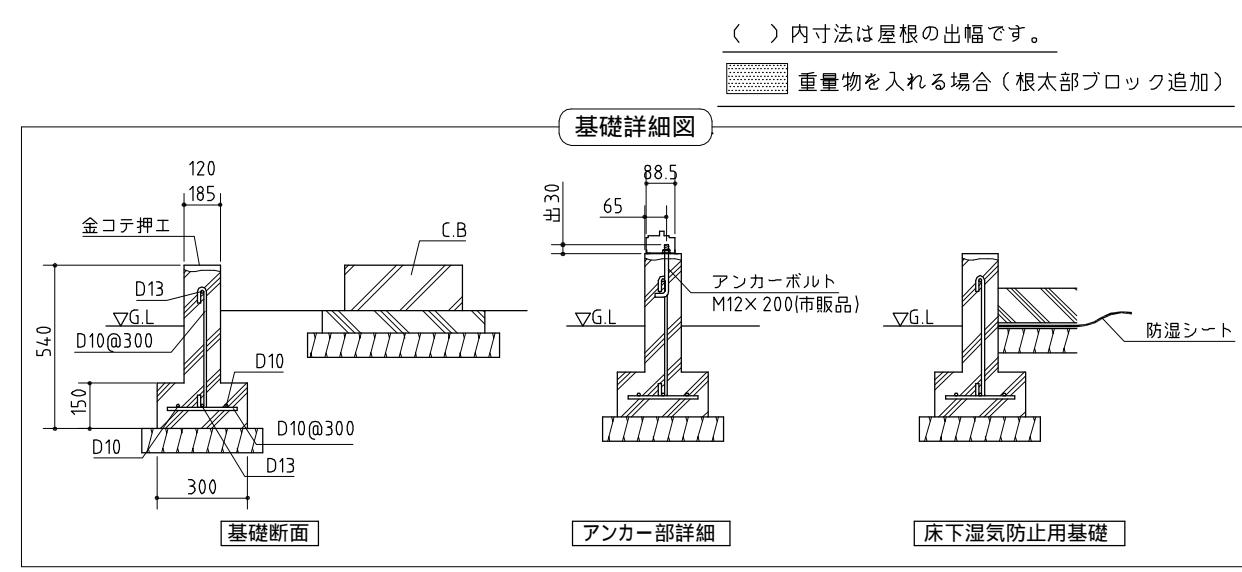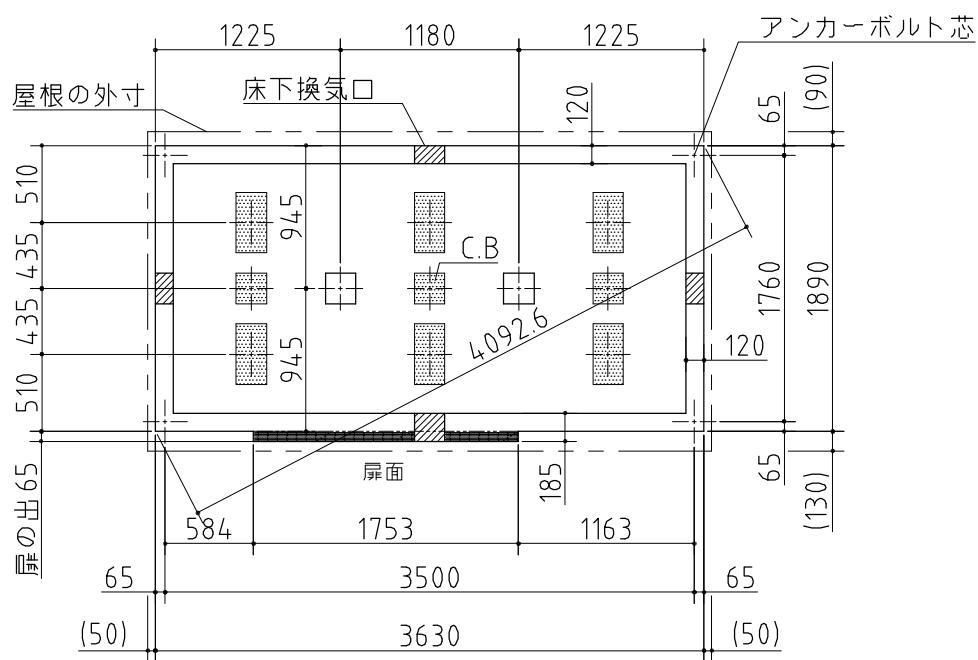

基礎図
<縮尺> S=1/50
機種名 SMK-68H
寒冷地等は、地域の実情に合わせた基礎にしてください。