




平面図

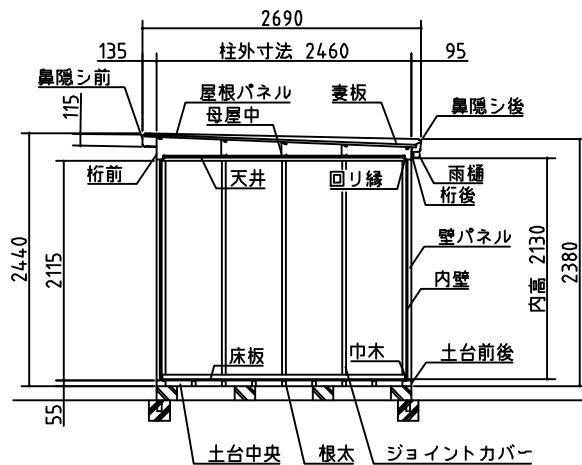

断面図

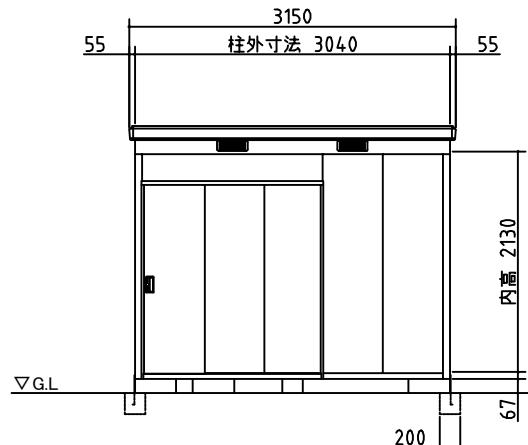

正面図

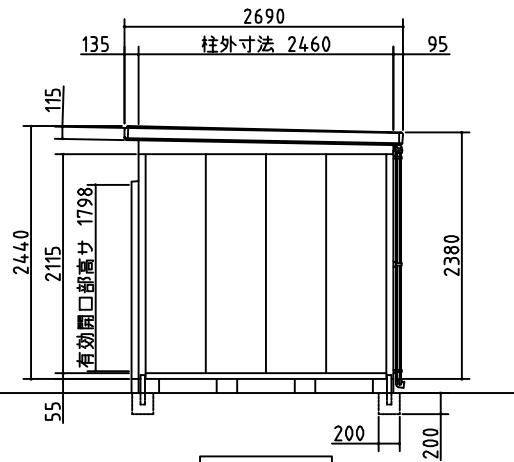


側面図



外形図 NO.11 <縮尺> S=1/50
～一般型・多雪地型～

機種名 SMK-75H

○扉部有效開口寸法: 1090×1798 (mm)
○床面積: 7.48 m² (2.27坪)

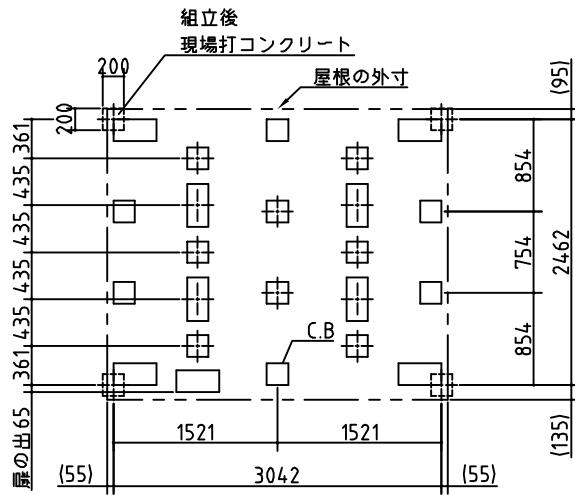

() 内寸法は屋根の出幅です。

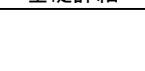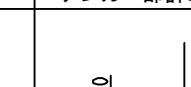
基礎詳細	アンカーパート詳細
	

基礎図


〈縮尺〉 S=1/50

機種名 SMK-75S・H

※寒冷地等は、地域の実情に合わせた基礎にしてください。

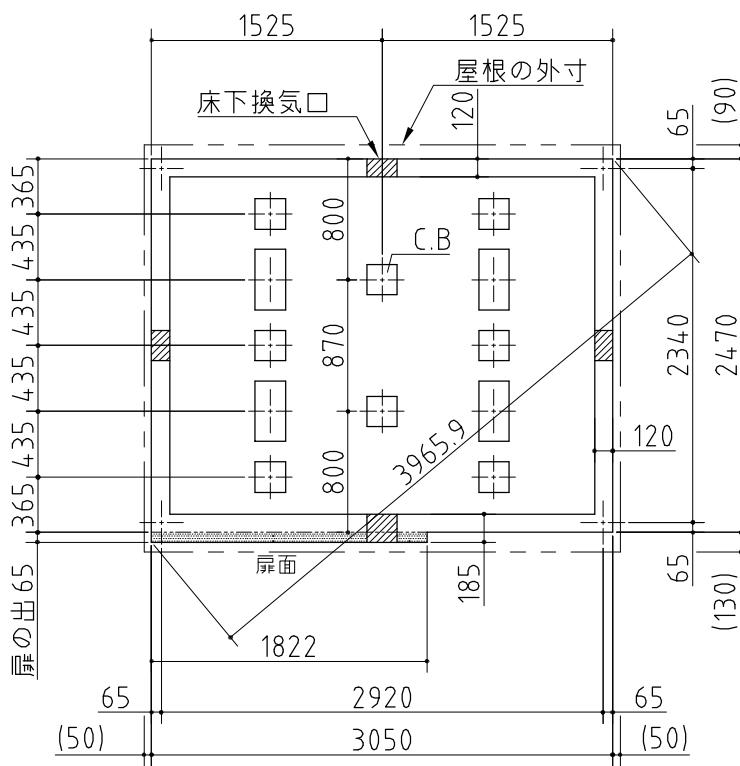

() 内寸法は屋根の出幅です。

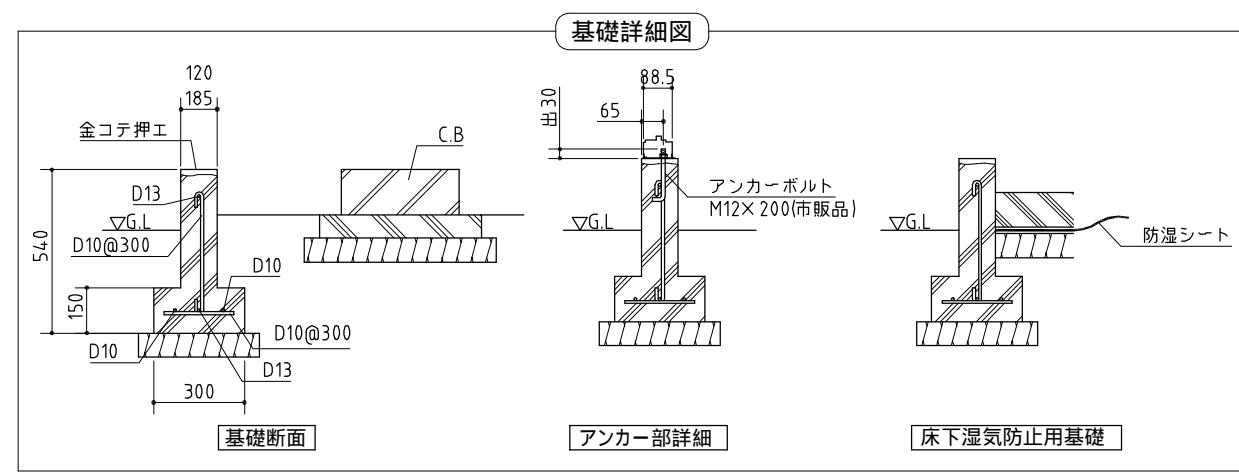

基礎図

<縮尺> S=1/50

機種名 SMK-75S·H

寒冷地等は、地域の実情に合わせた基礎にしてください。
布基礎には換気口を設けてください。