

VGB-2659 (H) 型 単棟


建築面積	14.98m ² (4.53坪)	(間口柱芯寸法) × (奥行柱芯寸法)
------	-----------------------------	---------------------

構造耐力上主要な部分の部材


部 材 名	形 状	板 厚	使用材料	有効細長比
前 柱	□-85 × 115 × 26.5	1.6mm	塗装溶融亜鉛めっき鋼板	71.0
後 柱	□-115 × 115 × 26.5	1.6mm	塗装溶融亜鉛めっき鋼板	53.9
中 柱 (左右)	□-85 × 145 × 26	1.6mm	塗装溶融亜鉛めっき鋼板	76.2
桁 前	∟-336 × 79 × 20	1.6mm	塗装溶融亜鉛めっき鋼板	
桁 中	∟-183 × 79 × 30	1.6mm	塗装溶融亜鉛めっき鋼板	
桁 後	∟-153 × 85 × 14	1.2mm	塗装溶融55%アルミニウム-亜鉛合金めっき鋼板	
壁パネル	〜-25 × 701(350.5)	0.5mm	塗装溶融55%アルミニウム-亜鉛合金めっき鋼板	
ブレース	――	7.0φ	一般構造用圧延鋼材	
ターンバックル	――		建築用ターンバックル胴	
アンカープレート	――	6.0mm 9.0mm	一般構造用圧延鋼材	

構造耐力上主要な部分以外の部材


部 材 名	形 状	板 厚	使用材料
上 枠	∟-360 × 46	1.0mm	塗装溶融55%アルミニウム-亜鉛合金めっき鋼板
下 枠	∟-70 × 60	1.0mm	塗装溶融55%アルミニウム-亜鉛合金めっき鋼板
間 柱	∟-24 × 31	1.2mm	塗装溶融55%アルミニウム-亜鉛合金めっき鋼板
屋 根	〜-ヨドルーフ88	0.5mm	塗装溶融55%アルミニウム-亜鉛合金めっき鋼板
シャッタースラット	∟-14.5 × 71	0.5mm	塗装溶融55%アルミニウム-亜鉛合金めっき鋼板
鼻 隠 し 前	∠-130 × 113	0.6mm	塗装溶融55%アルミニウム-亜鉛合金めっき鋼板
鼻 隠 し 後	∠-122 × 48	0.5mm	塗装溶融55%アルミニウム-亜鉛合金めっき鋼板
ケ ラ バ	∠-130 × 135.5	0.5mm	塗装溶融55%アルミニウム-亜鉛合金めっき鋼板

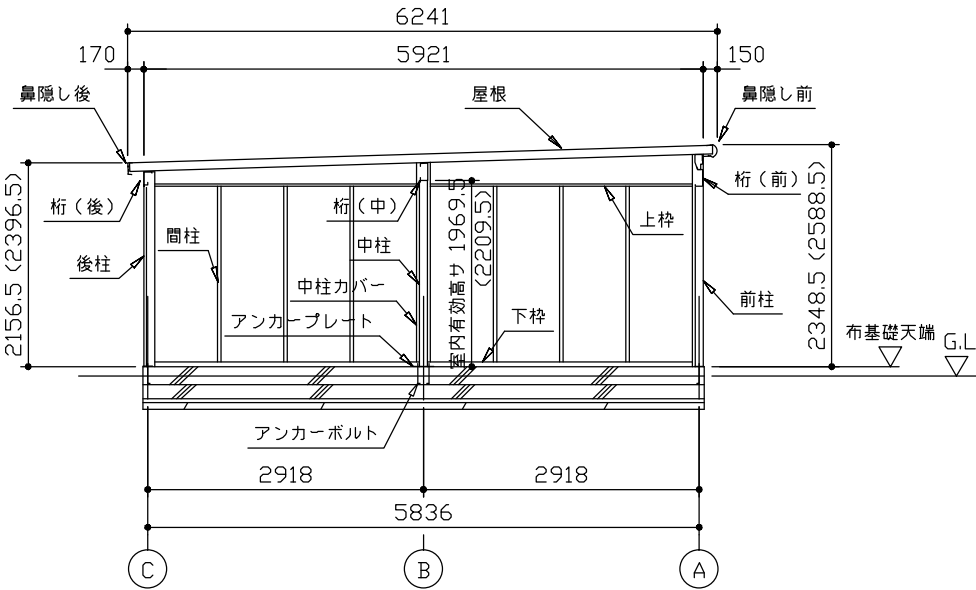

側 面 断 面 図 (S= 1/80)

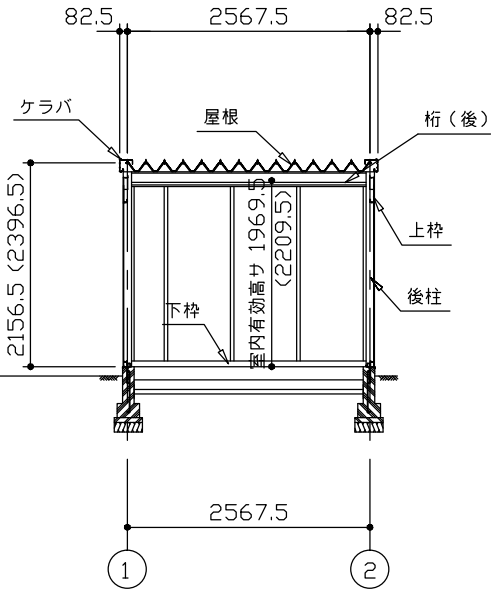

正 面 断 面 図 (S= 1/80)

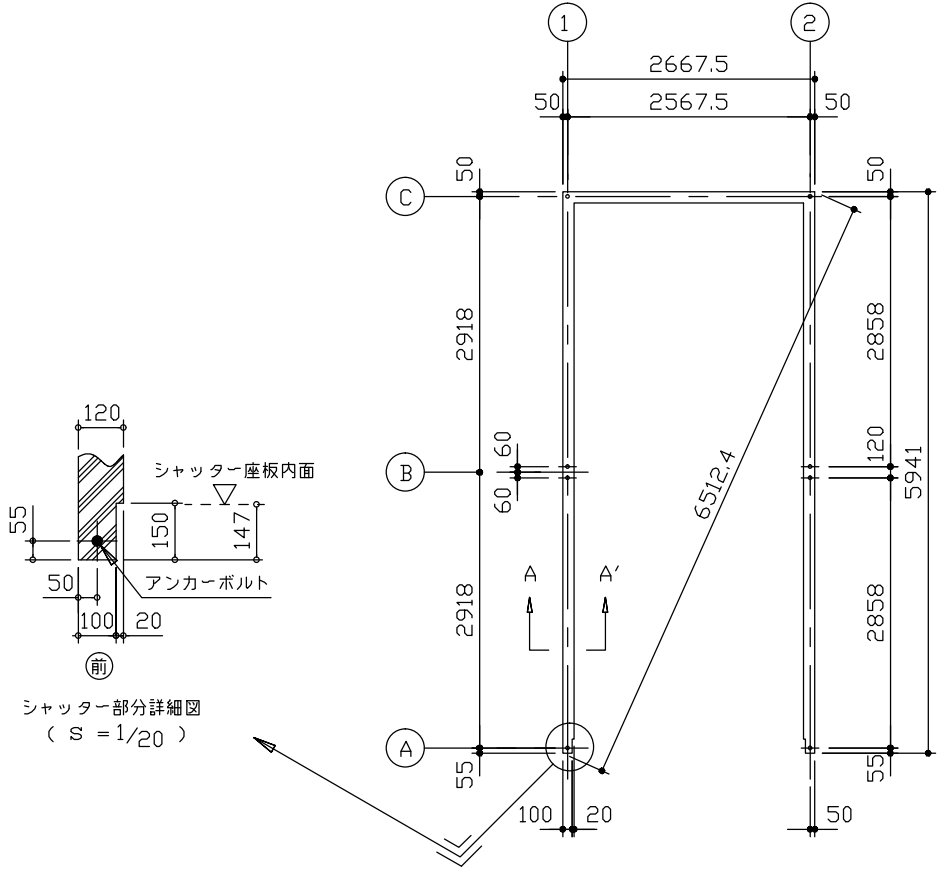

布 基 礎 伏 図 (S= 1/80)

・布基礎断面図 縮尺=1/20


(地耐力 50kN/m²以上,コンクリート設計基準強度 18N/mm² 以上)
(基準風速 34m/s , 地表面粗度区分Ⅱ)

< 上記条件での参考図です。 >

注 1)地耐力が 50kN/m² 未満 (30kN/m² 以上) の場合は、底盤幅を300mmとし、かつ補助筋を入れて下さい。

注 2)寒冷地の場合、凍結深度等を考慮し、実情にあわせて設計して下さい。

注 3)その他現地の実情にあわせて設計して下さい。

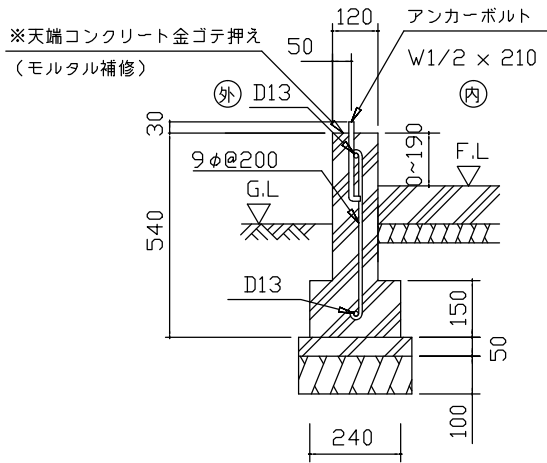

アンカーボルトの止結は、ダブルナット等の戻り止めを施す事。

A ~ A'断面


名 称 ヨドガレージ ラヴィージュ VG型

機種名 VGB-2659(H)型 (単棟)


株式会社 淀川製鋼所

・() 内寸法ハ、Hタイプラ示ス。


・有効高サハ、基礎高サヲ含ミマセン。

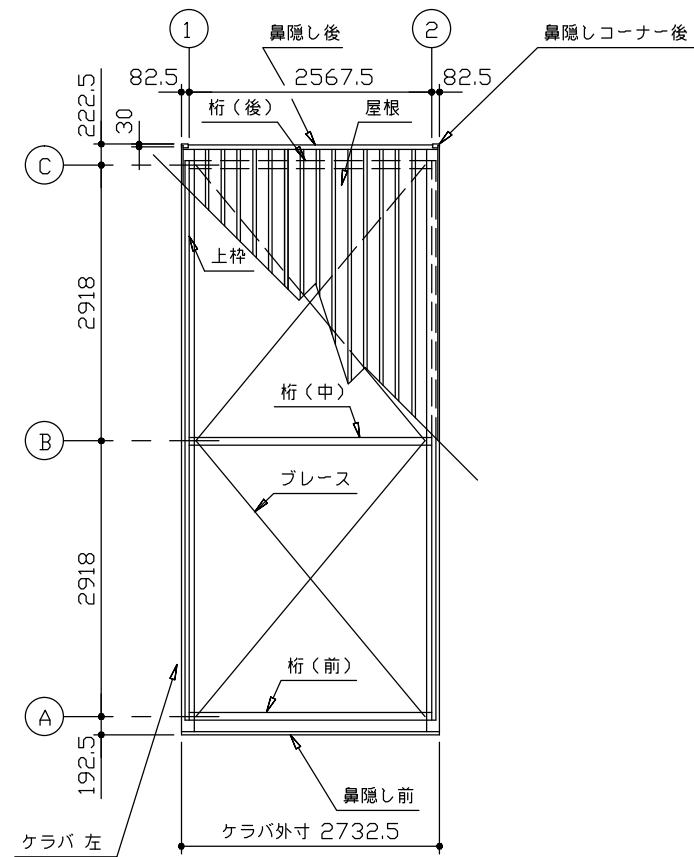


小屋伏図 (S=1/80)

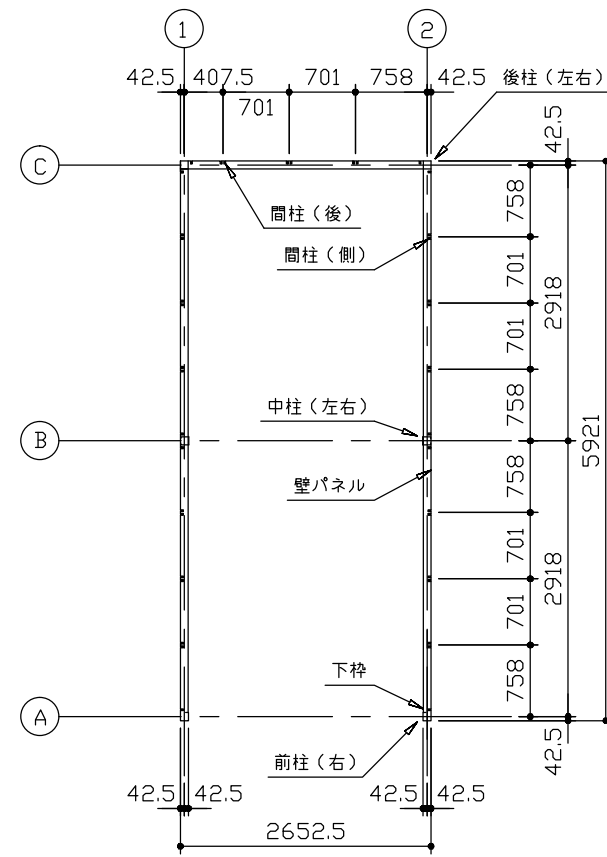

平面図 (S=1/80)

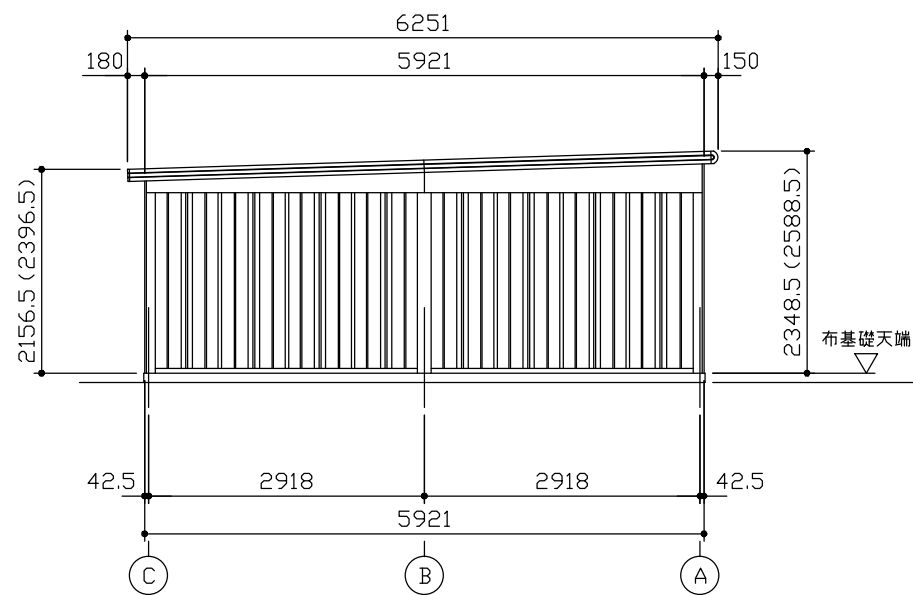

側面立面図 (S=1/80)

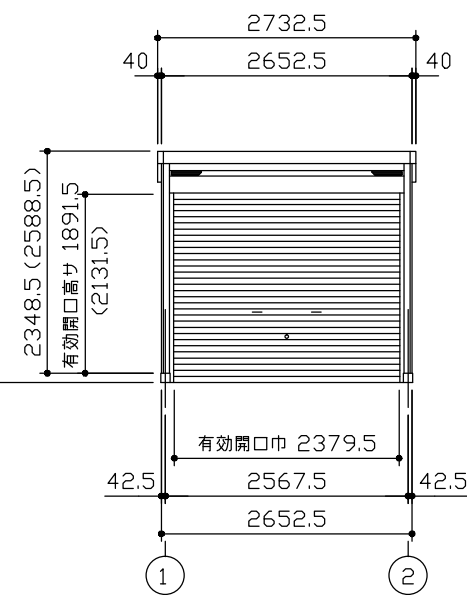

正面立面図 (S=1/80)

*() 内寸法ハ、Hタイプヲ示ス。
* 有効高さハ、基礎高サヲ含ミマセン。

名称	ヨドガレージ ラヴィーシュ VG 型
機種名	VGB-2659(H)型 (単棟)

株式会社 淀川製鋼所