



File No. _____

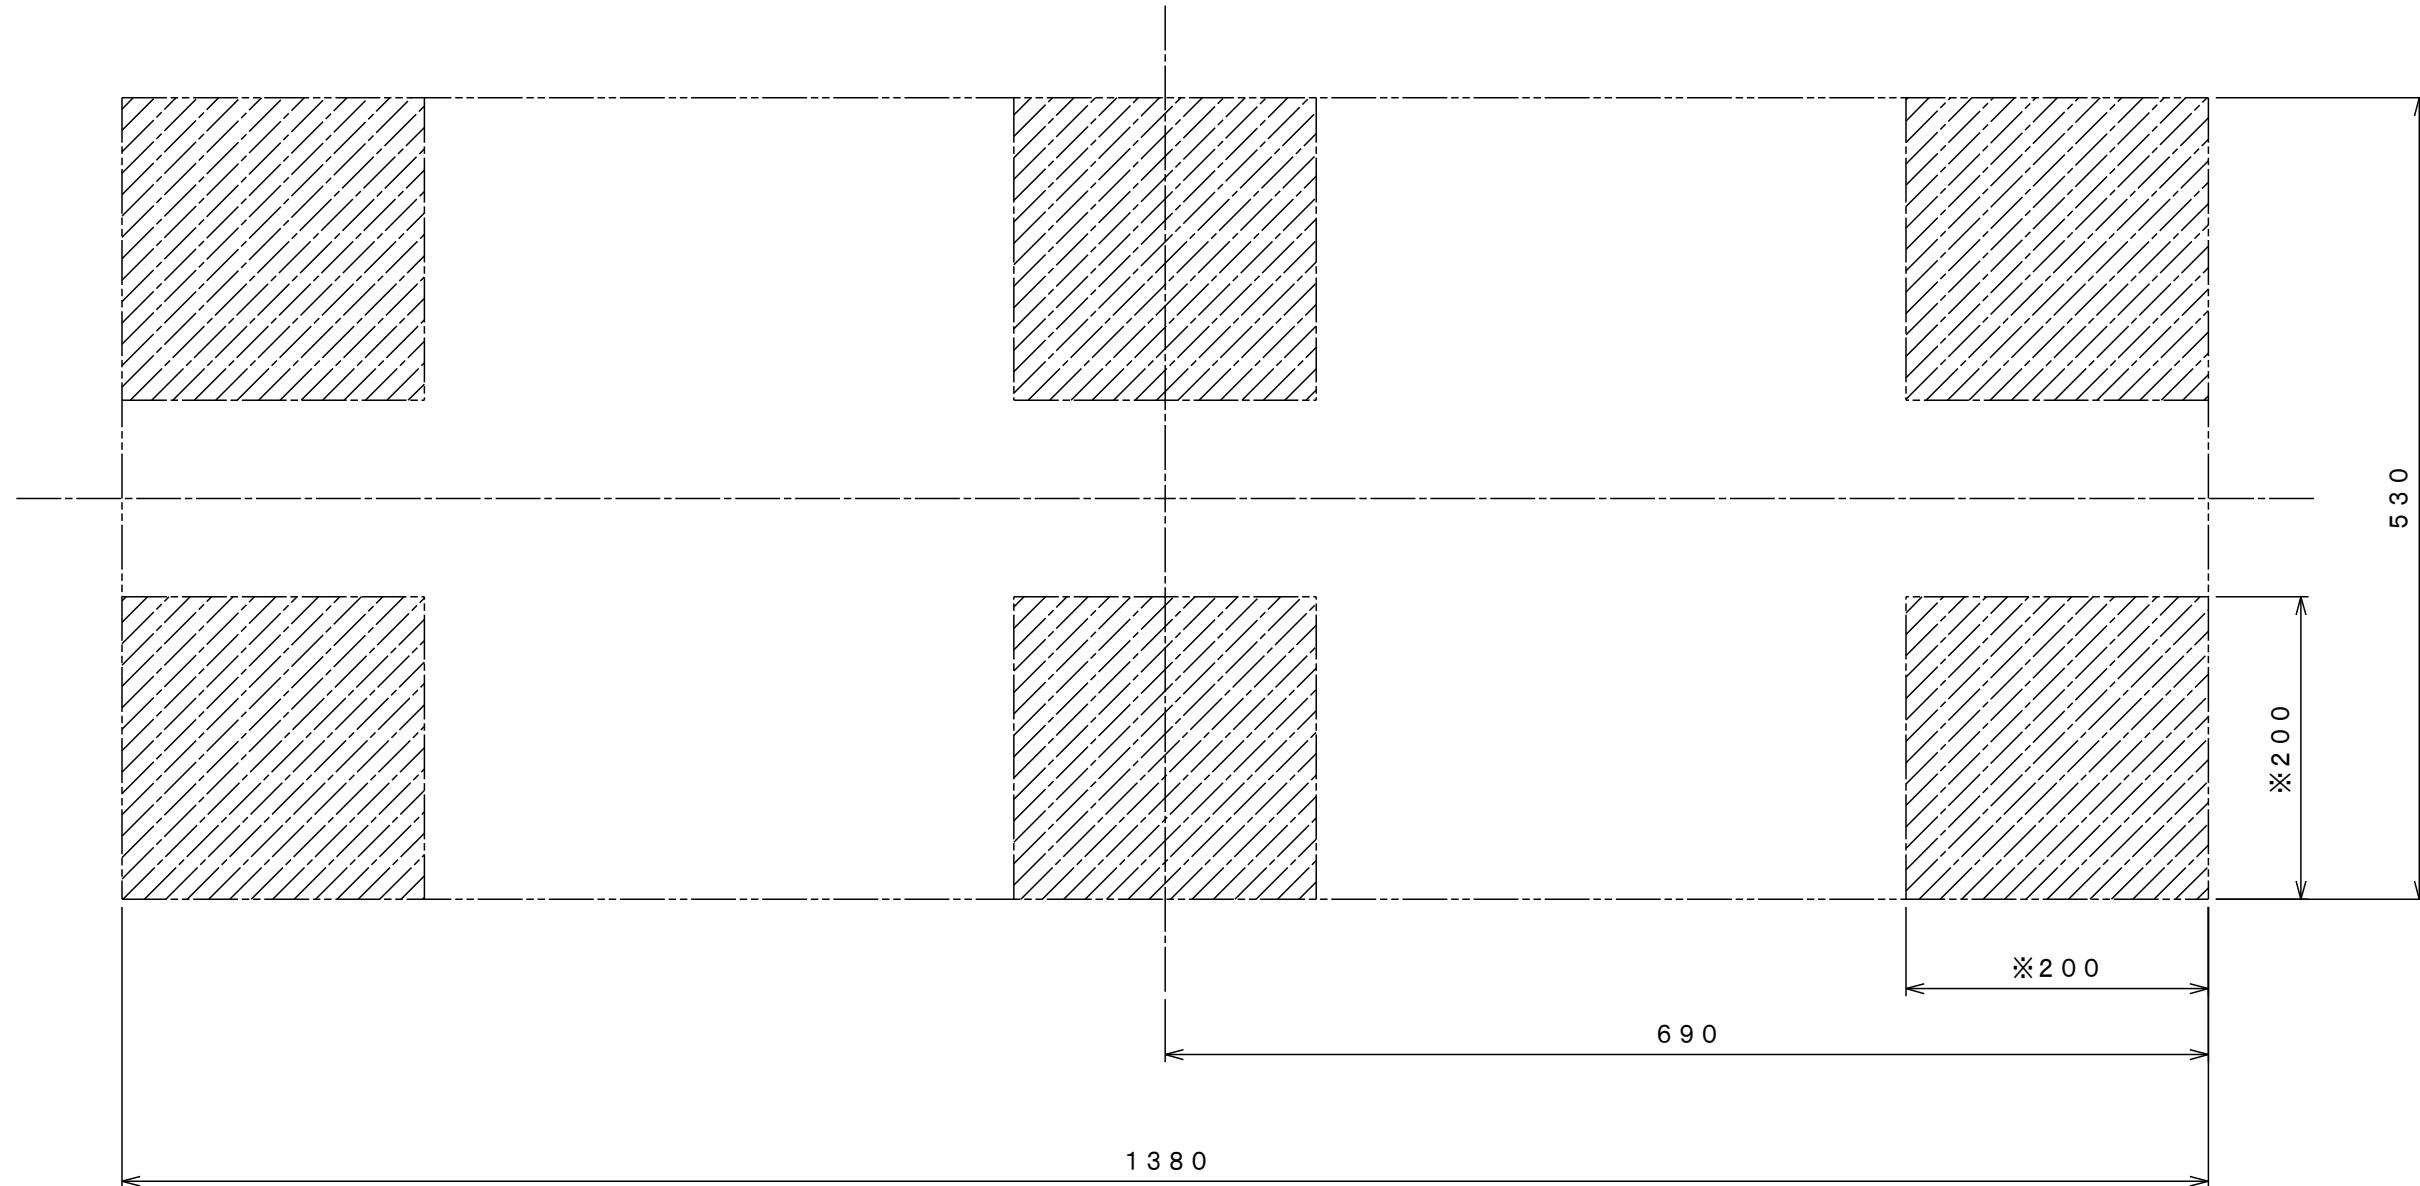

※ 必ずこの範囲内にコンクリート土間、もしくはコンクリートブロックを設置してアンカー固定できる様にして下さい。
又、この範囲内に排水ドレン及び各種点検口等がかからないようにして下さい

DAIKEN

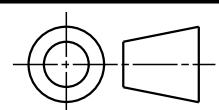

日付 2014.08
尺度 1:5

品名 クリーンストッカーケー
名 土台回り確認図