




File No.

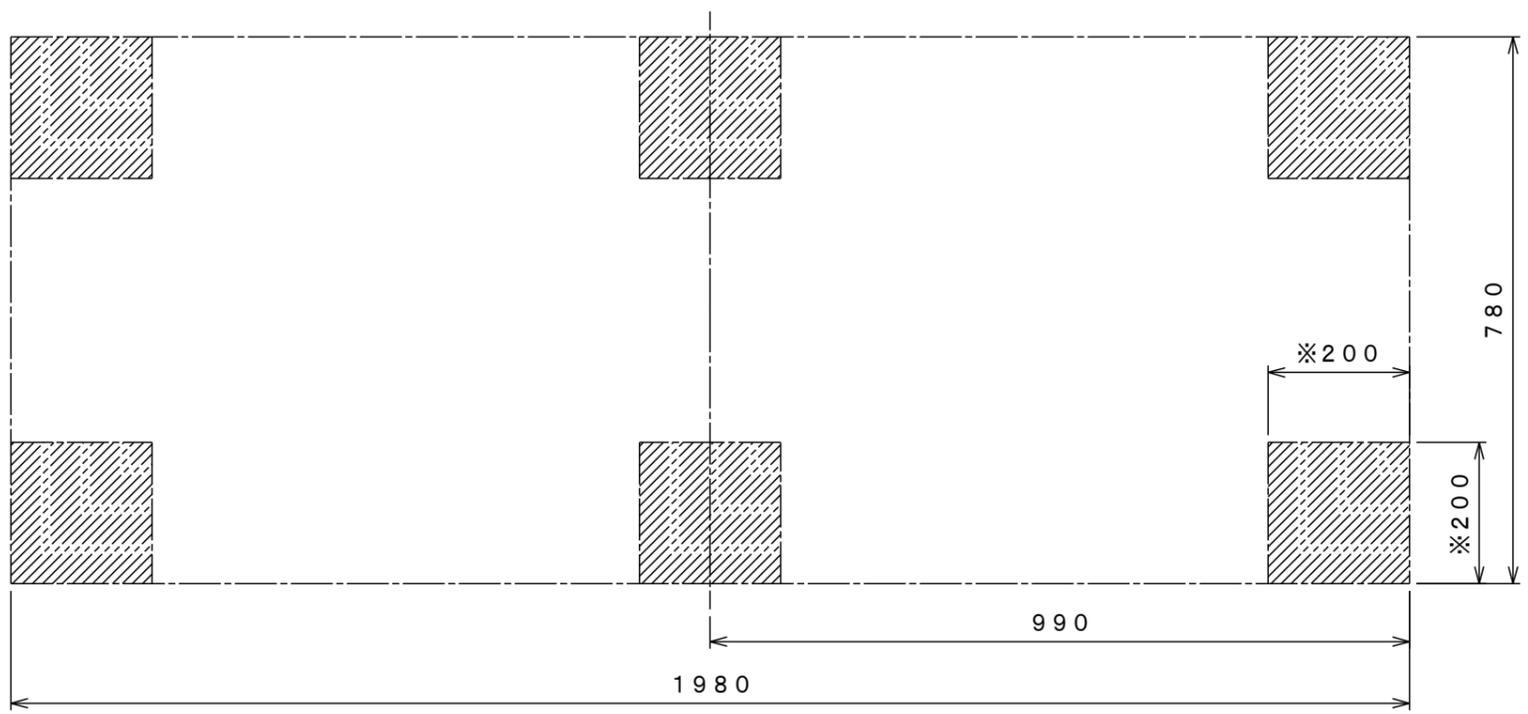


CKS-1950 土台回り

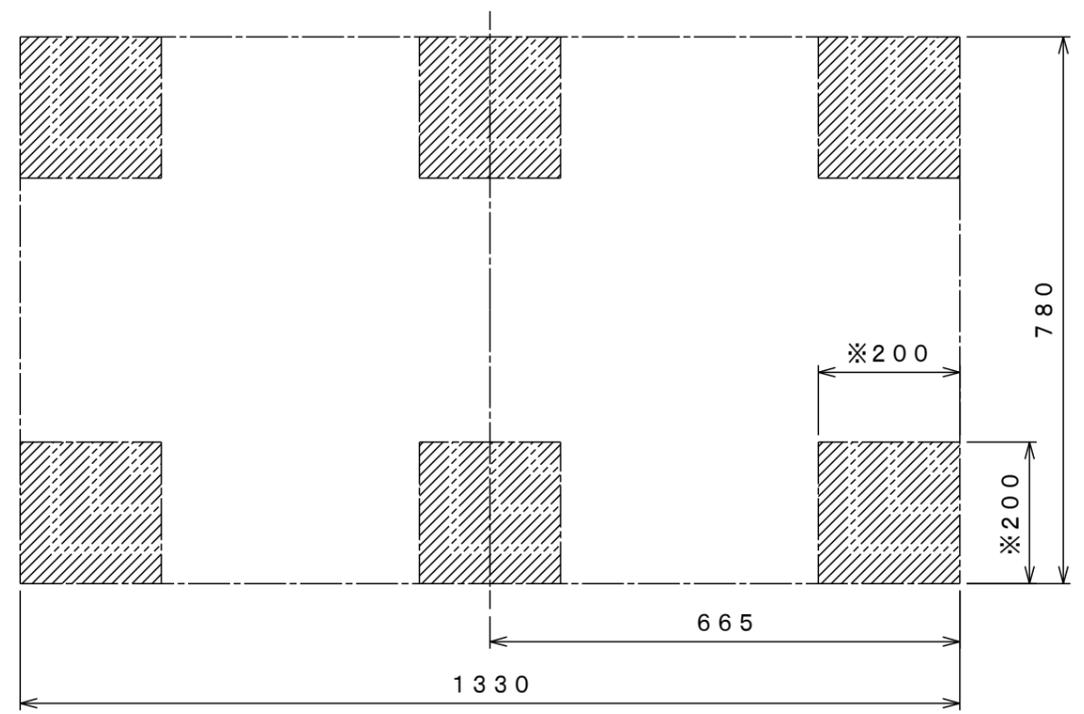

CKS-1300 土台回り

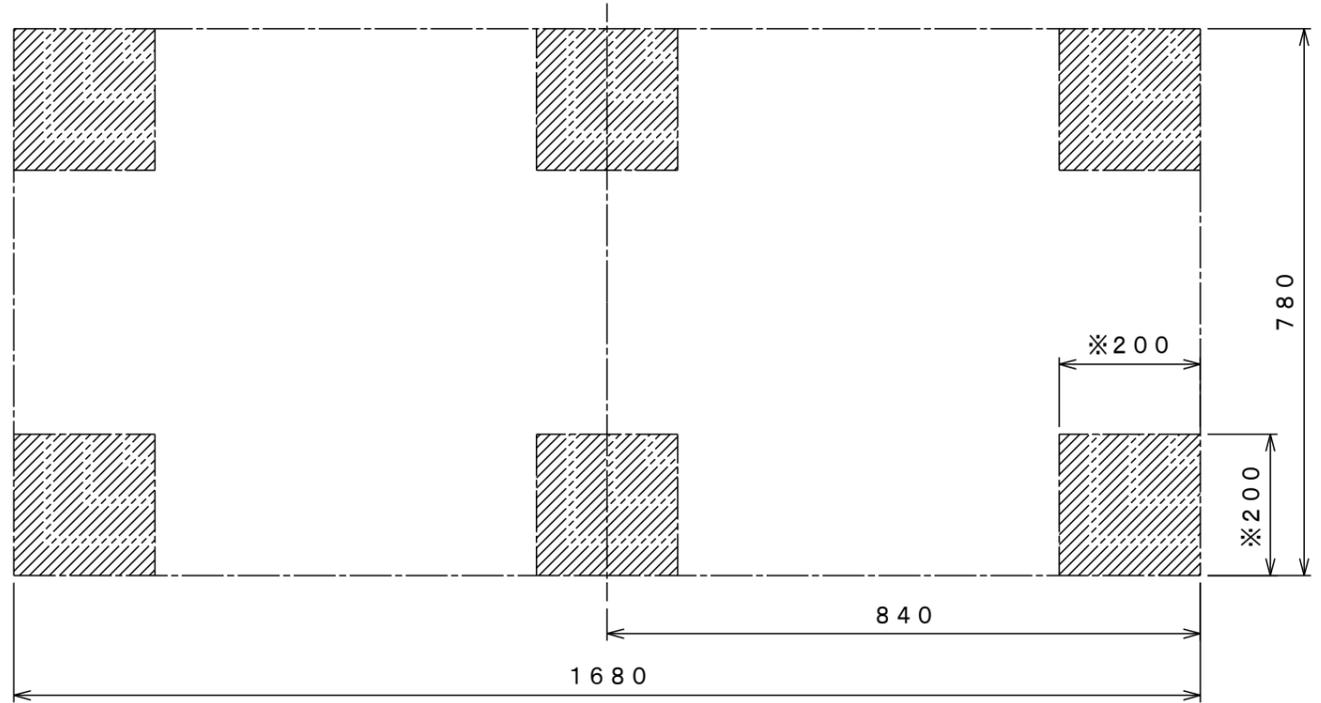


CKS-1650 土台回り

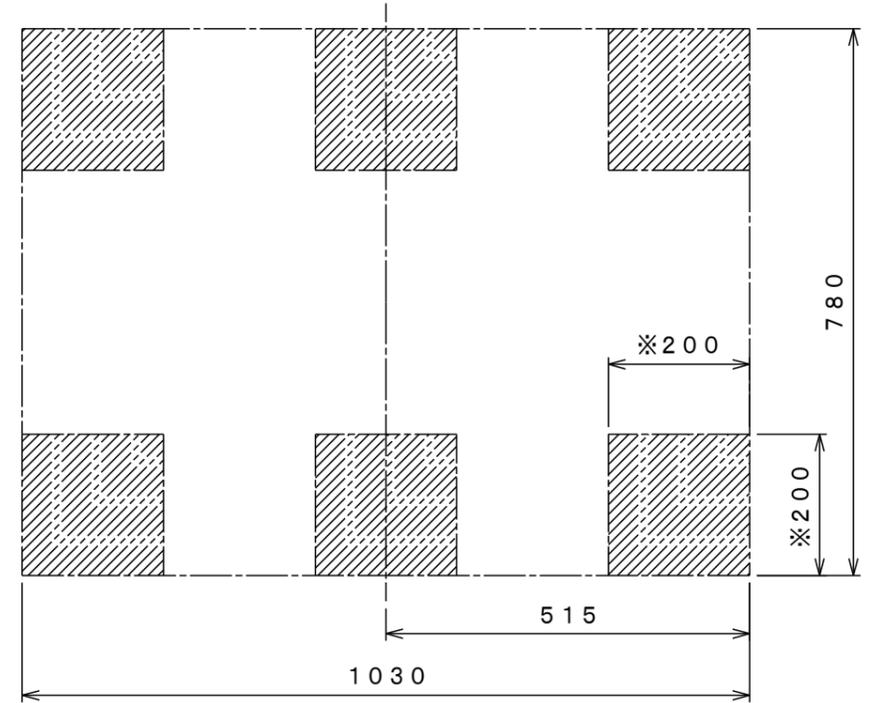

CKS-1000 土台回り

※ 必ずこの範囲内にコンクリート土間、もしくはコンクリートブロックを設置してアンカー固定できる様にして下さい。
又、この範囲内に排水ドレイン及び各種点検口等がかからないようにして下さい

DAIKEN

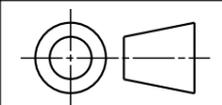

日付 2012. 12
尺度 1 : 10

品名 クリーンストッカー-CKS
CKS型土台回り