


正面図

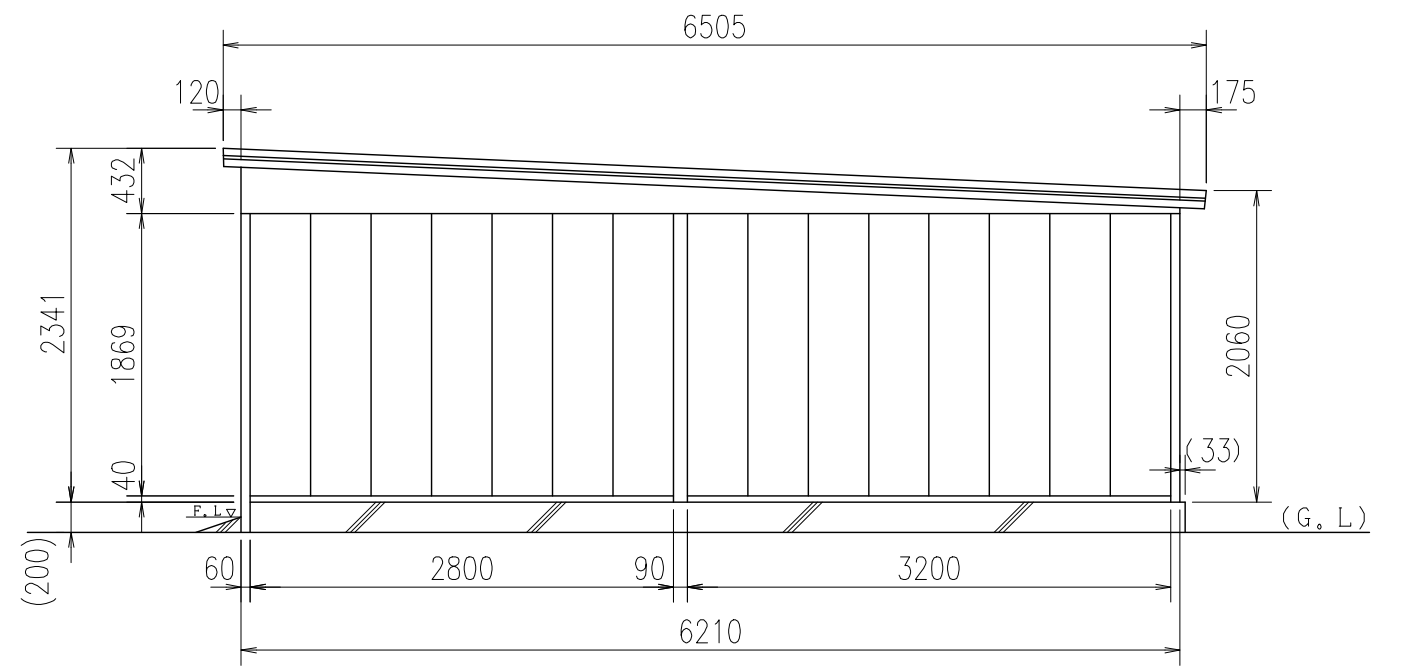

側面図

現場名	承認	担当	製品名	型式	図面番号	尺度	DAIKEN
			ガレージ	CH-KS3062 +R3062型	2-01-046B 2004年07月31日	1/50	株式会社ダイケン エクステリア事業部