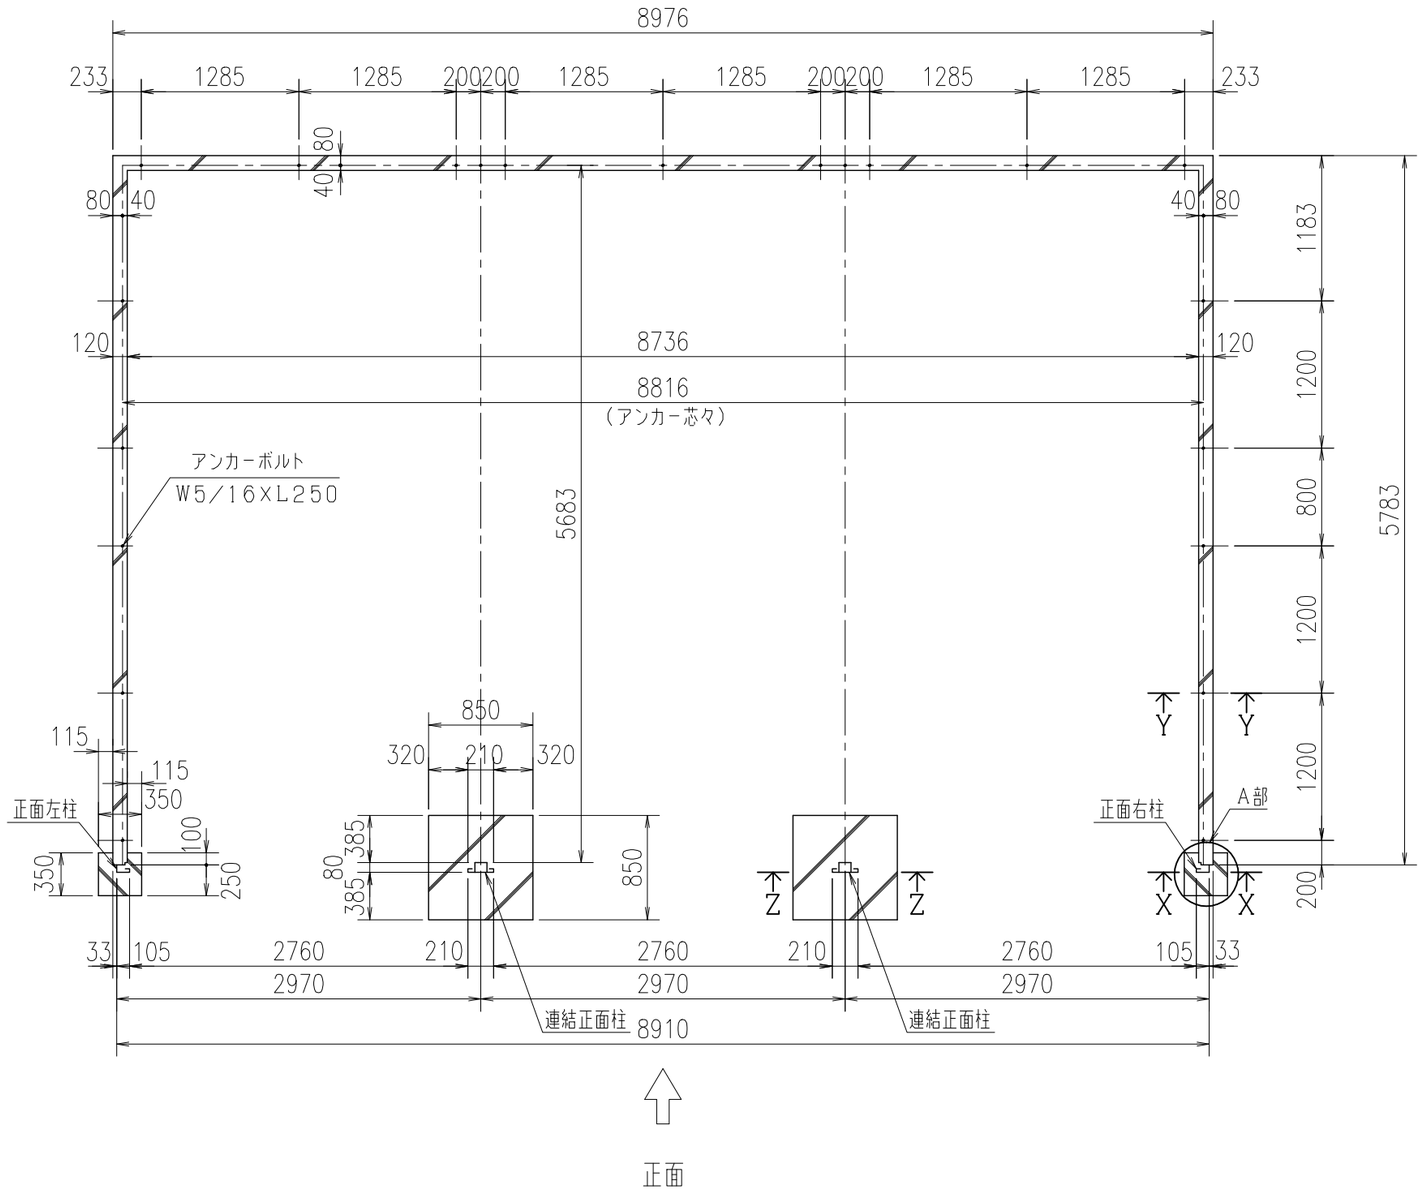

基礎平面図

現場名		承認		担当		製品名	ガレージ	型式	CH-KS3058 +R3058型×2	図面番号	2-01-082B 2004年07月31日	尺度	1/50	DAIKEN 株式会社ダイケン エクステリア事業部