


現場名	承認	担当	製品名	型式	図面番号	尺度	縮尺	DAIKEN 株式会社ダイケン エコソリューション事業部
			ガレージ	CH-KB3262型	2-02-028B 2004年07月31日		1/50	

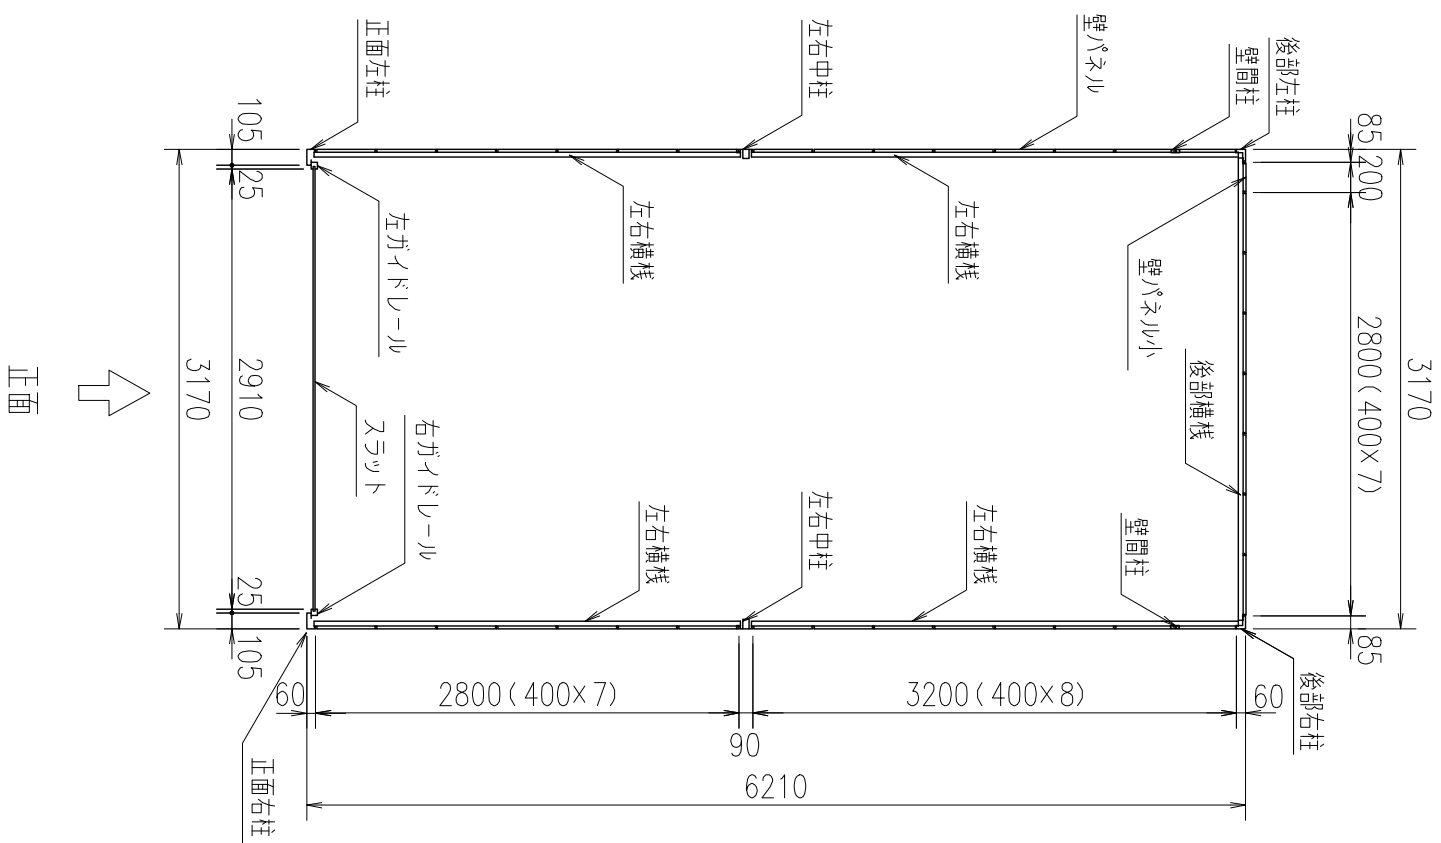

平面断面図