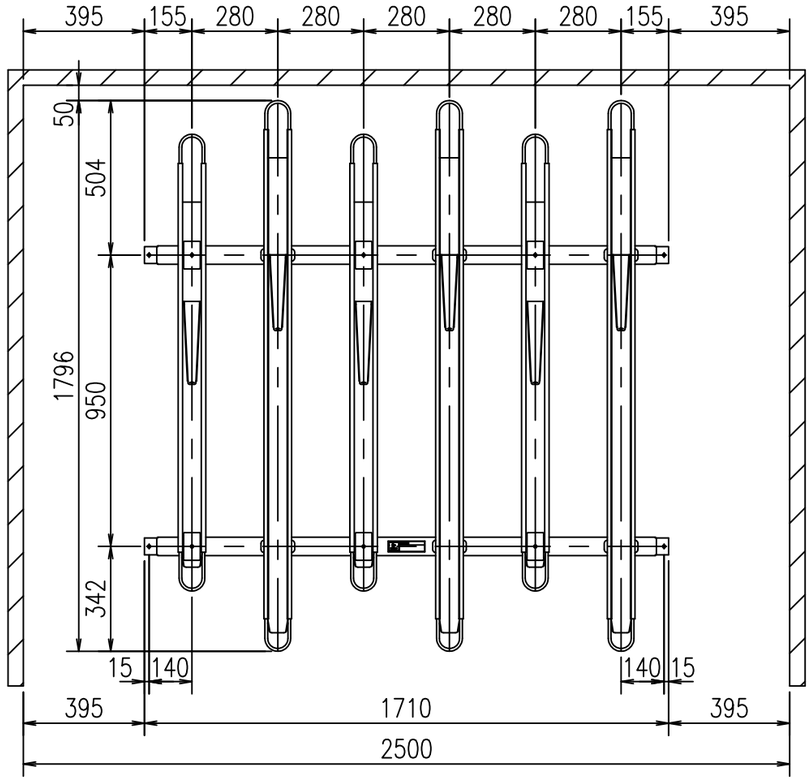

平　面　図

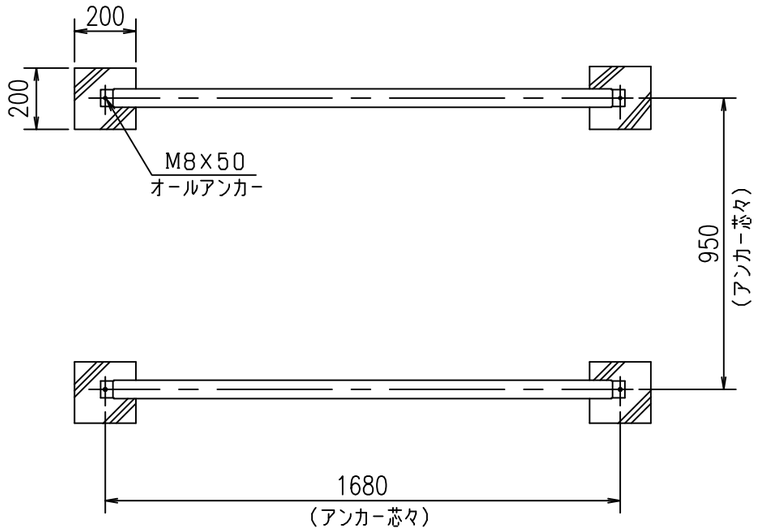

基礎平面図

主要部材仕様表（部材図は縮尺ではありません）

1	前，後土台	2	レール低
3	レール高	4	車輪ガイド
5	支柱（H）	6	支柱（L）
7	アンカー		

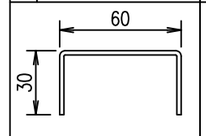

材質：溶融亜鉛メッキ鋼板
塗装：アクリル系焼付塗装
色：オータムグレー

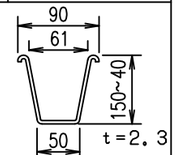

材質：溶融亜鉛メッキ鋼板
塗装：アクリル系焼付塗装
色：オータムグレー

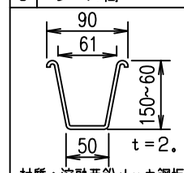

材質：溶融亜鉛メッキ鋼板
塗装：アクリル系焼付塗装
色：オータムグレー

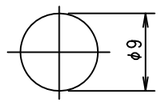

材質：丸鋼（クロメートメッキ処理）
塗装：アクリル系焼付塗装
色：オータムグレー

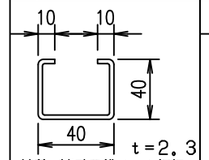

材質：溶融亜鉛メッキ鋼板
塗装：アクリル系焼付塗装
色：オータムグレー

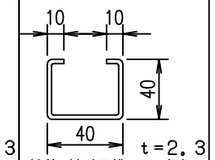

材質：溶融亜鉛メッキ鋼板
塗装：アクリル系焼付塗装
色：オータムグレー

オールアンカー
Cタイプ M8×50

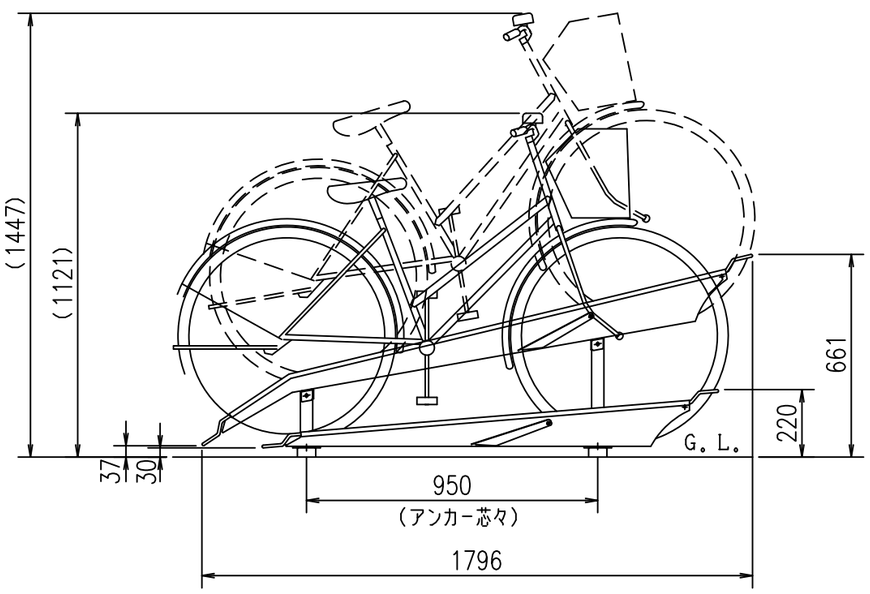

側　面　図

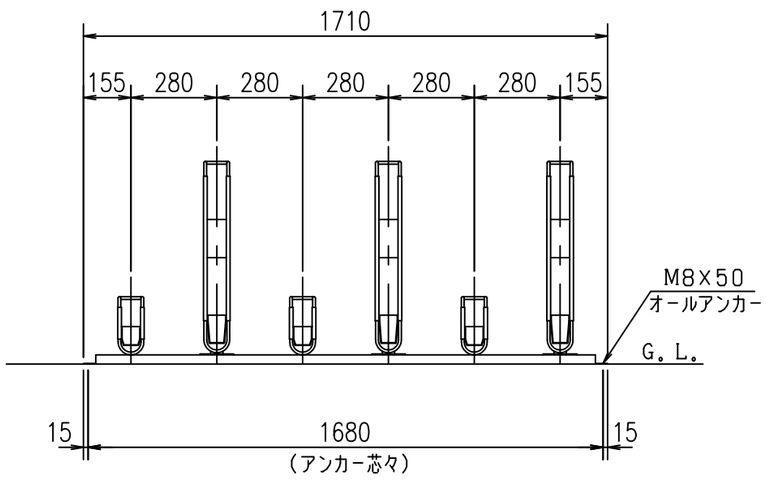

立　面　図

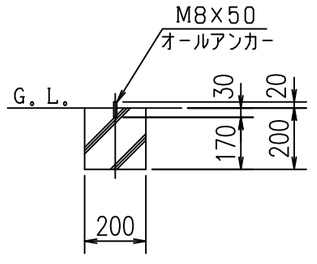

基礎断面図（詳細）

※ 通路幅は収納した自転車後輪より1500mmが目安。

現場名		承認		担当		製品名	傾斜式ラック	型式	KS-C 286型（直列タイプ）	図面番号	4-07-004A 2004年 2月10日	尺度	1/20

DAIKEN
株式会社ダイケン　エクステリア事業部