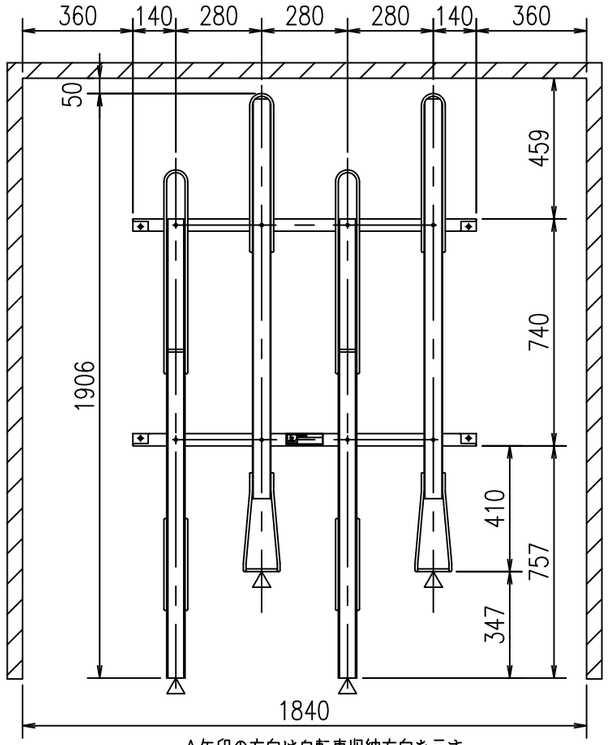

△矢印の方向は自転車収納方向を示す

平　面　図

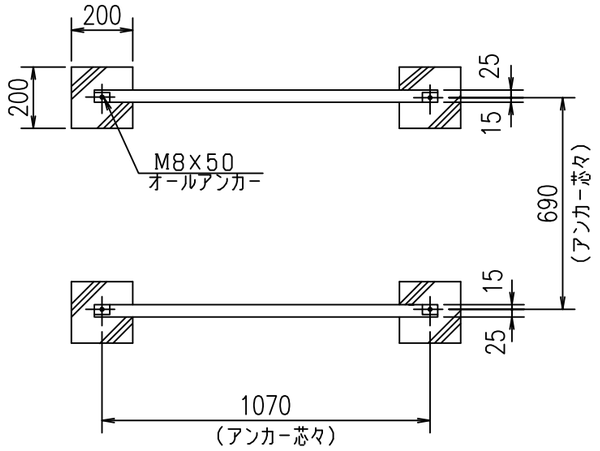

基礎平面図

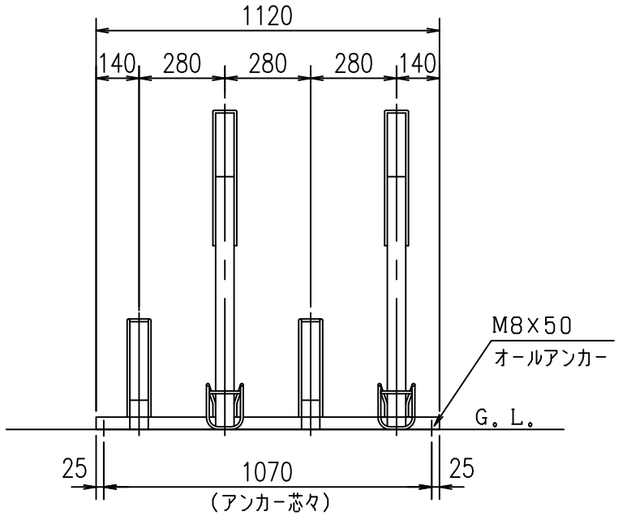

立　面　図

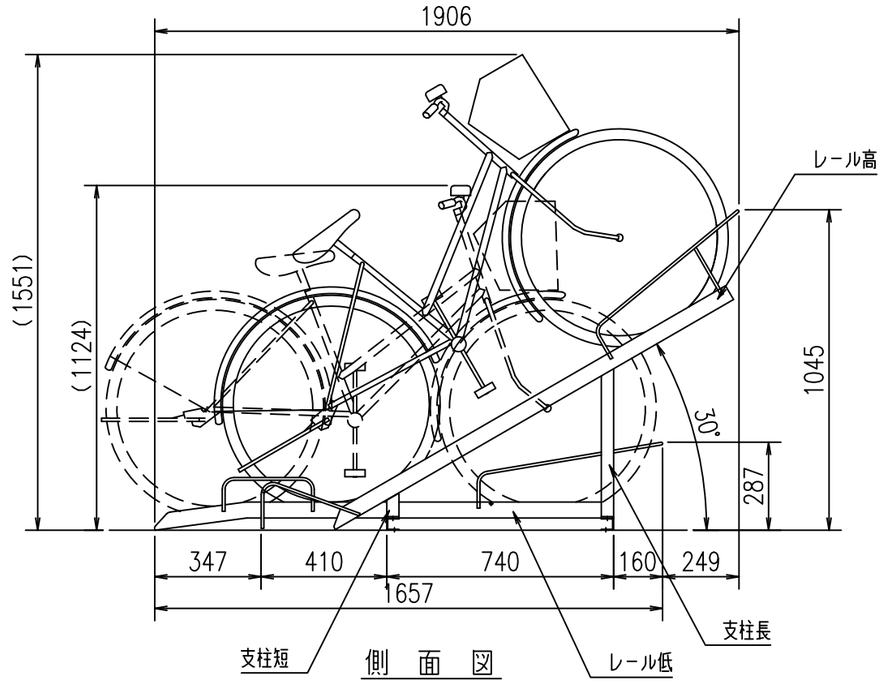

側　面　図

※ 通路幅は収納した自転車後輪より1500mmが目安。

主要部材仕様表　（部材図は縮尺ではありません）

1　前・後土台 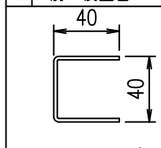 材　質：一般構造用軽量形鋼 表面処理：溶融亜鉛メッキ	2　レール低 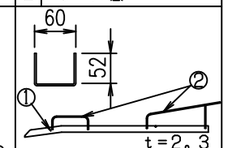 材　質：① 熱間圧延鋼板 ② 棒　鋼φ9 表面処理：溶融亜鉛メッキ
3　レール高 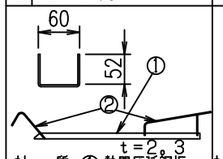 材　質：① 熱間圧延鋼板 ② 棒　鋼φ9 表面処理：溶融亜鉛メッキ	4　支柱長 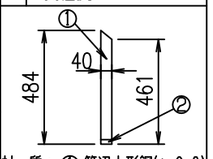 材　質：① 等辺山形鋼(t=3.0) ②熱間圧延鋼板(t=4.5) 表面処理：溶融亜鉛メッキ
5　支柱短 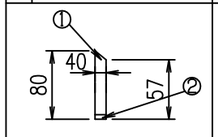 材　質：① 等辺山形鋼(t=3.0) ②熱間圧延鋼板(t=4.5) 表面処理：溶融亜鉛メッキ	6　アンカー 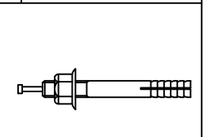 オールアンカー Cタイプ　M8×50

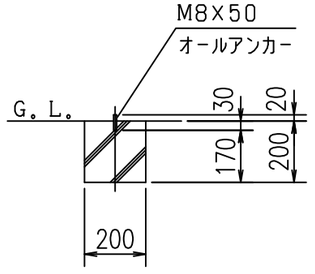

基礎断面図（詳細）

現場名		承認		担当		製品名	傾斜式ラック	型式	KS-F　284型 （直列タイプ）	図面番号	4-08-001A 2004年　2月10日	尺度	1/20	DAIKEN 株式会社ダイケン　エクステリア事業部	