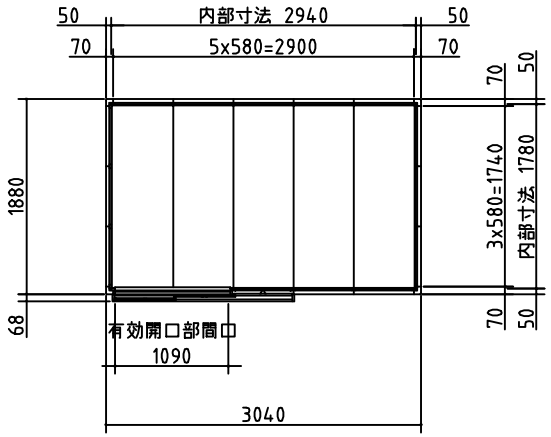

平面図

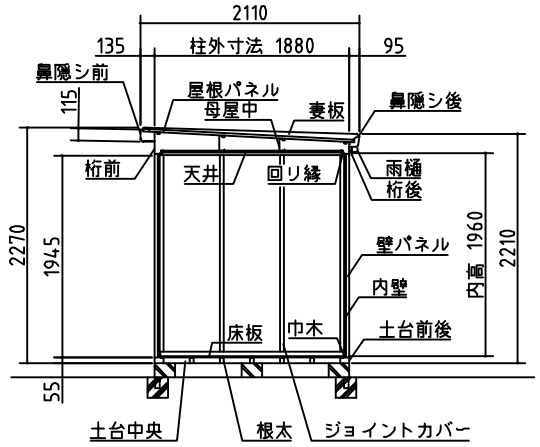

断面図

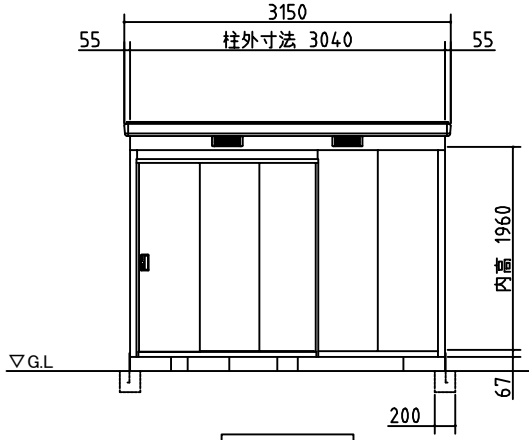

正面図

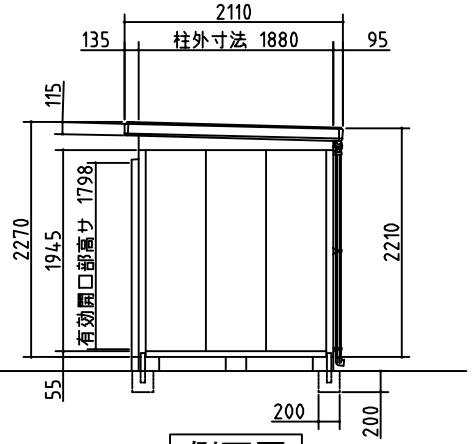

側面図

外形図

NO.08　〈縮尺〉S=1/50
～一般型･多雪地型～

機種名　SMK－58S

○扉部有効開口寸法：1090×1798（mm）
○床面積：5.72㎡(1.73坪)

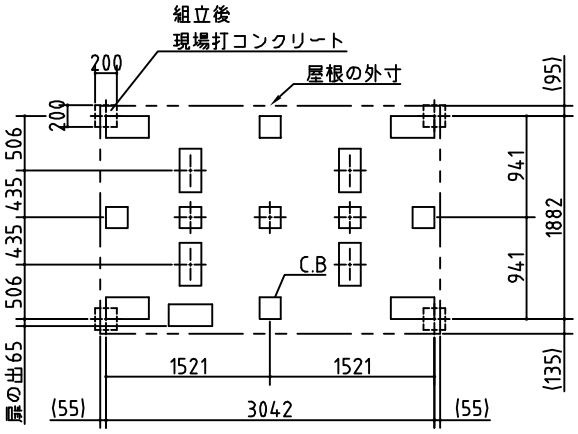

基礎詳細	アンカー部詳細
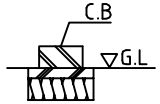	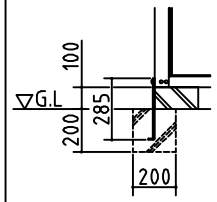

（　）内寸法は屋根の出幅です。

基礎図

〈縮尺〉S=1/50

機種名　SMK－58S・H

※寒冷地等は、地域の実情に合わせた基礎にしてください。

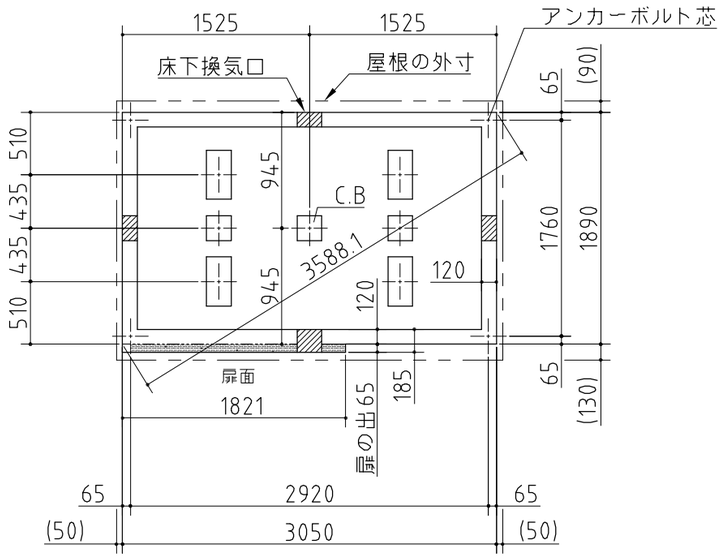

（　）内寸法は屋根の出幅です。

基礎詳細図

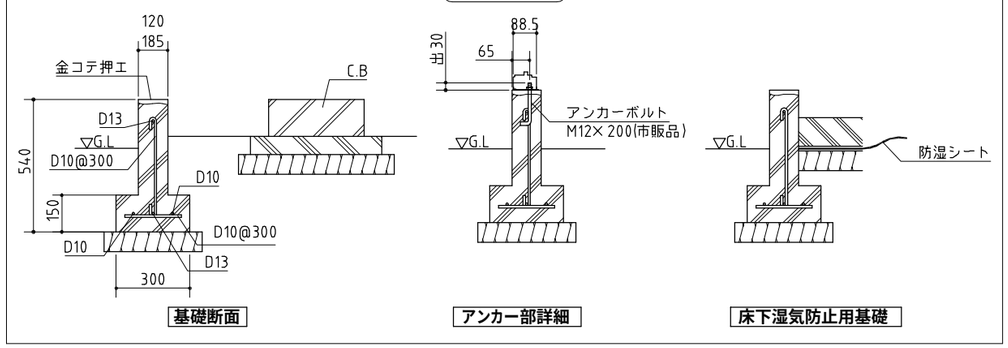

基礎図

<縮尺> S=1/50

機種名　　SMK-58S･H

※寒冷地等は、地域の実情に合わせた基礎にしてください。
※布基礎には換気口を設けてください。