




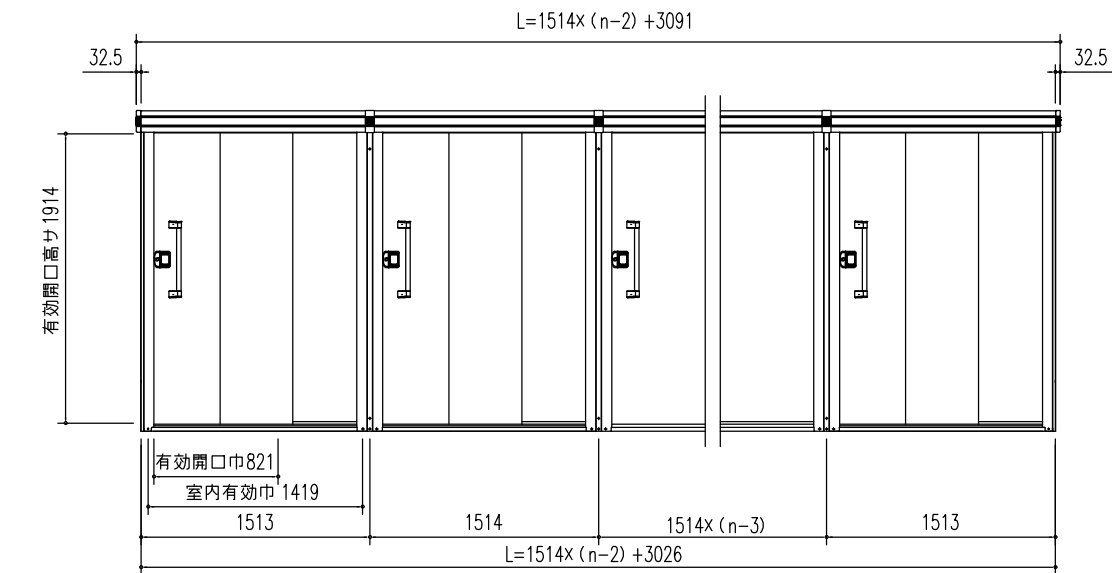


正面立面図 (S = 1/50)

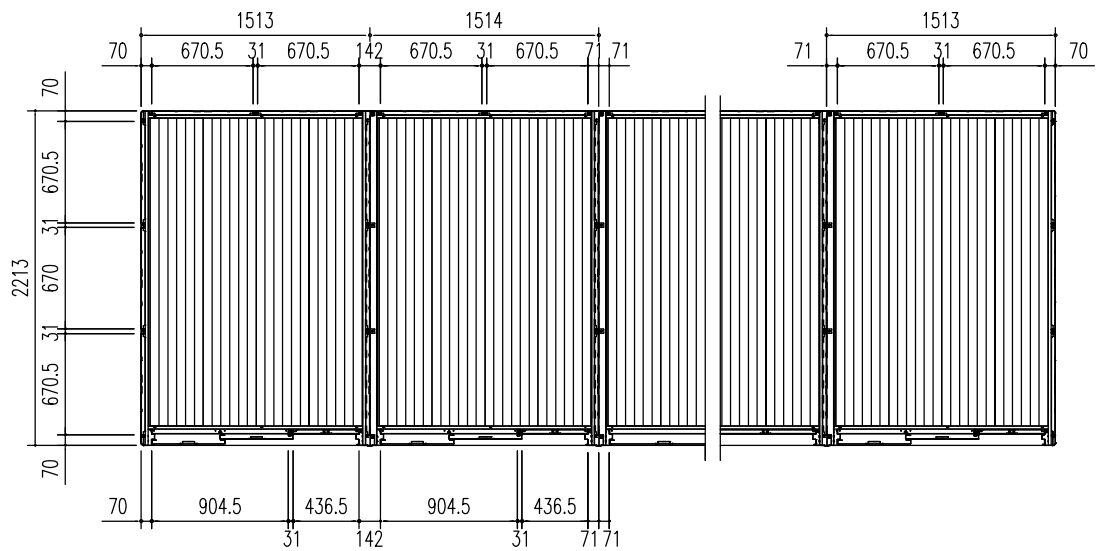


平面図 (S = 1/50)

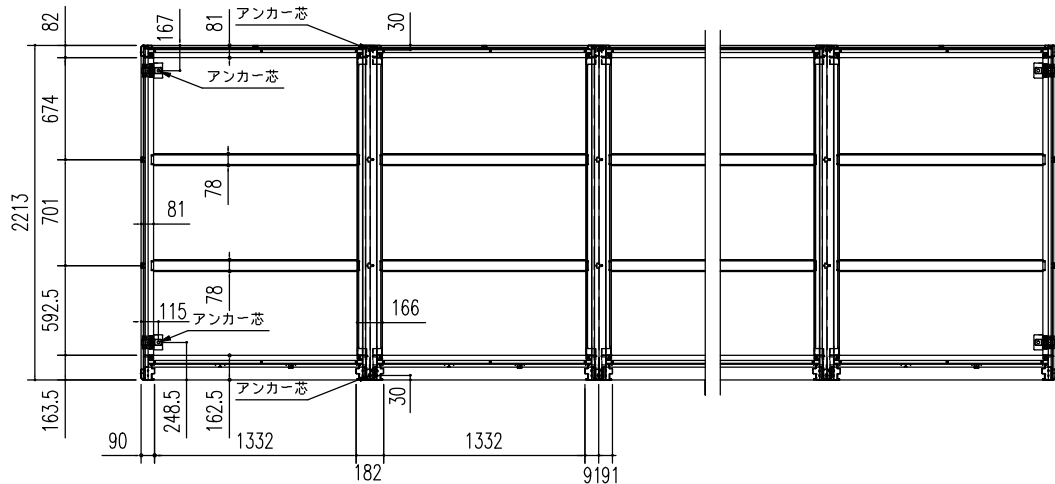

床伏図 (S = 1/50)

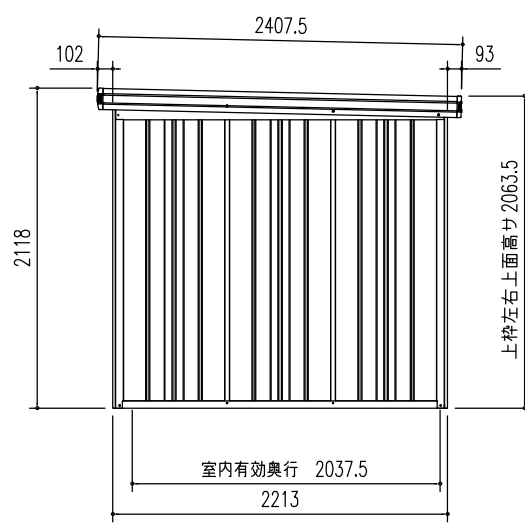

側面立面図 (S = 1/50)

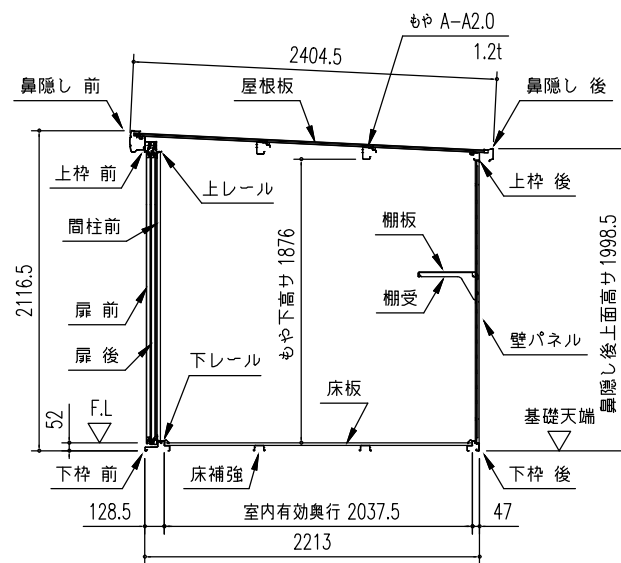


短計図 (S = 1/50)

部 材 名	厚さ(mm)	材 質
屋 根 板	0.4	JIS G3322 塗装溶融55%アルミニウム-亜鉛合金めっき銅板 CGLCC
床 補 強	1.2	JIS G3321 溶融55%アルミニウム-亜鉛合金めっき銅板 SGLCC
<共通型>もや A-A2.0	1.2	JIS G3322 塗装溶融55%アルミニウム-亜鉛合金めっき銅板 CGLCC
下 枠 前 (側・後・中)	1.2<1.0>	JIS G3322 塗装溶融55%アルミニウム-亜鉛合金めっき銅板 CGLCC
上 枠 前 (後)	1.0<0.8>	JIS G3322 塗装溶融55%アルミニウム-亜鉛合金めっき銅板 CGLCC
上 枠 左,右	0.8	塗装溶融55%アルミニウム-亜鉛合金めっき銅板 (ツートンカラー)
上 枠 中	1.2	JIS G3322 塗装溶融55%アルミニウム-亜鉛合金めっき銅板 CGLCC
上レール	1.2	アルミニウム合金押出形材
下レール	0.8	JIS G3322 塗装溶融55%アルミニウム-亜鉛合金めっき銅板 CGLCC
鼻 隠 し 前	0.5	塗装溶融55%アルミニウム-亜鉛合金めっき銅板 (ツートンカラー)
鼻 隠 し 後	0.5	JIS G3322 塗装溶融55%アルミニウム-亜鉛合金めっき銅板 CGLCC
隅 柱 前・後	0.8	JIS G3322 塗装溶融55%アルミニウム-亜鉛合金めっき銅板 CGLCC
中 柱 前・後	0.8	JIS G3322 塗装溶融55%アルミニウム-亜鉛合金めっき銅板 CGLCC
扉	0.6	JIS G3322 塗装溶融55%アルミニウム-亜鉛合金めっき銅板 CGLCC
壁 パ ネ ル	0.5	JIS G3322 塗装溶融55%アルミニウム-亜鉛合金めっき銅板 CGLCC
袖 壁	0.5	JIS G3322 塗装溶融55%アルミニウム-亜鉛合金めっき銅板 CGLCC
間 柱	1.0	JIS G3322 塗装溶融55%アルミニウム-亜鉛合金めっき銅板 CGLCC
床 板	0.6	JIS G3322 塗装溶融55%アルミニウム-亜鉛合金めっき銅板 CGLCC
内アンカー金具 (L)	2.3	塗装溶融亜鉛めっき銅板

部 材 名	サイズ (巾×高さ)
扉 前 L-G	482.5 × 1938
扉 後 L-G	482.5 × 1938
壁パネル L-A	670 × 1870
袖 壁 L-G	436 × 1909

(注) エルモ連続型の図面は 2枚で1組です。
基礎図は、別紙を参照して下さい。

名 称	ヨド物置 エルモ 連続型	株式会社 淀川製鋼所
機種名	LLD-1522 型 N連棟<1/2>	

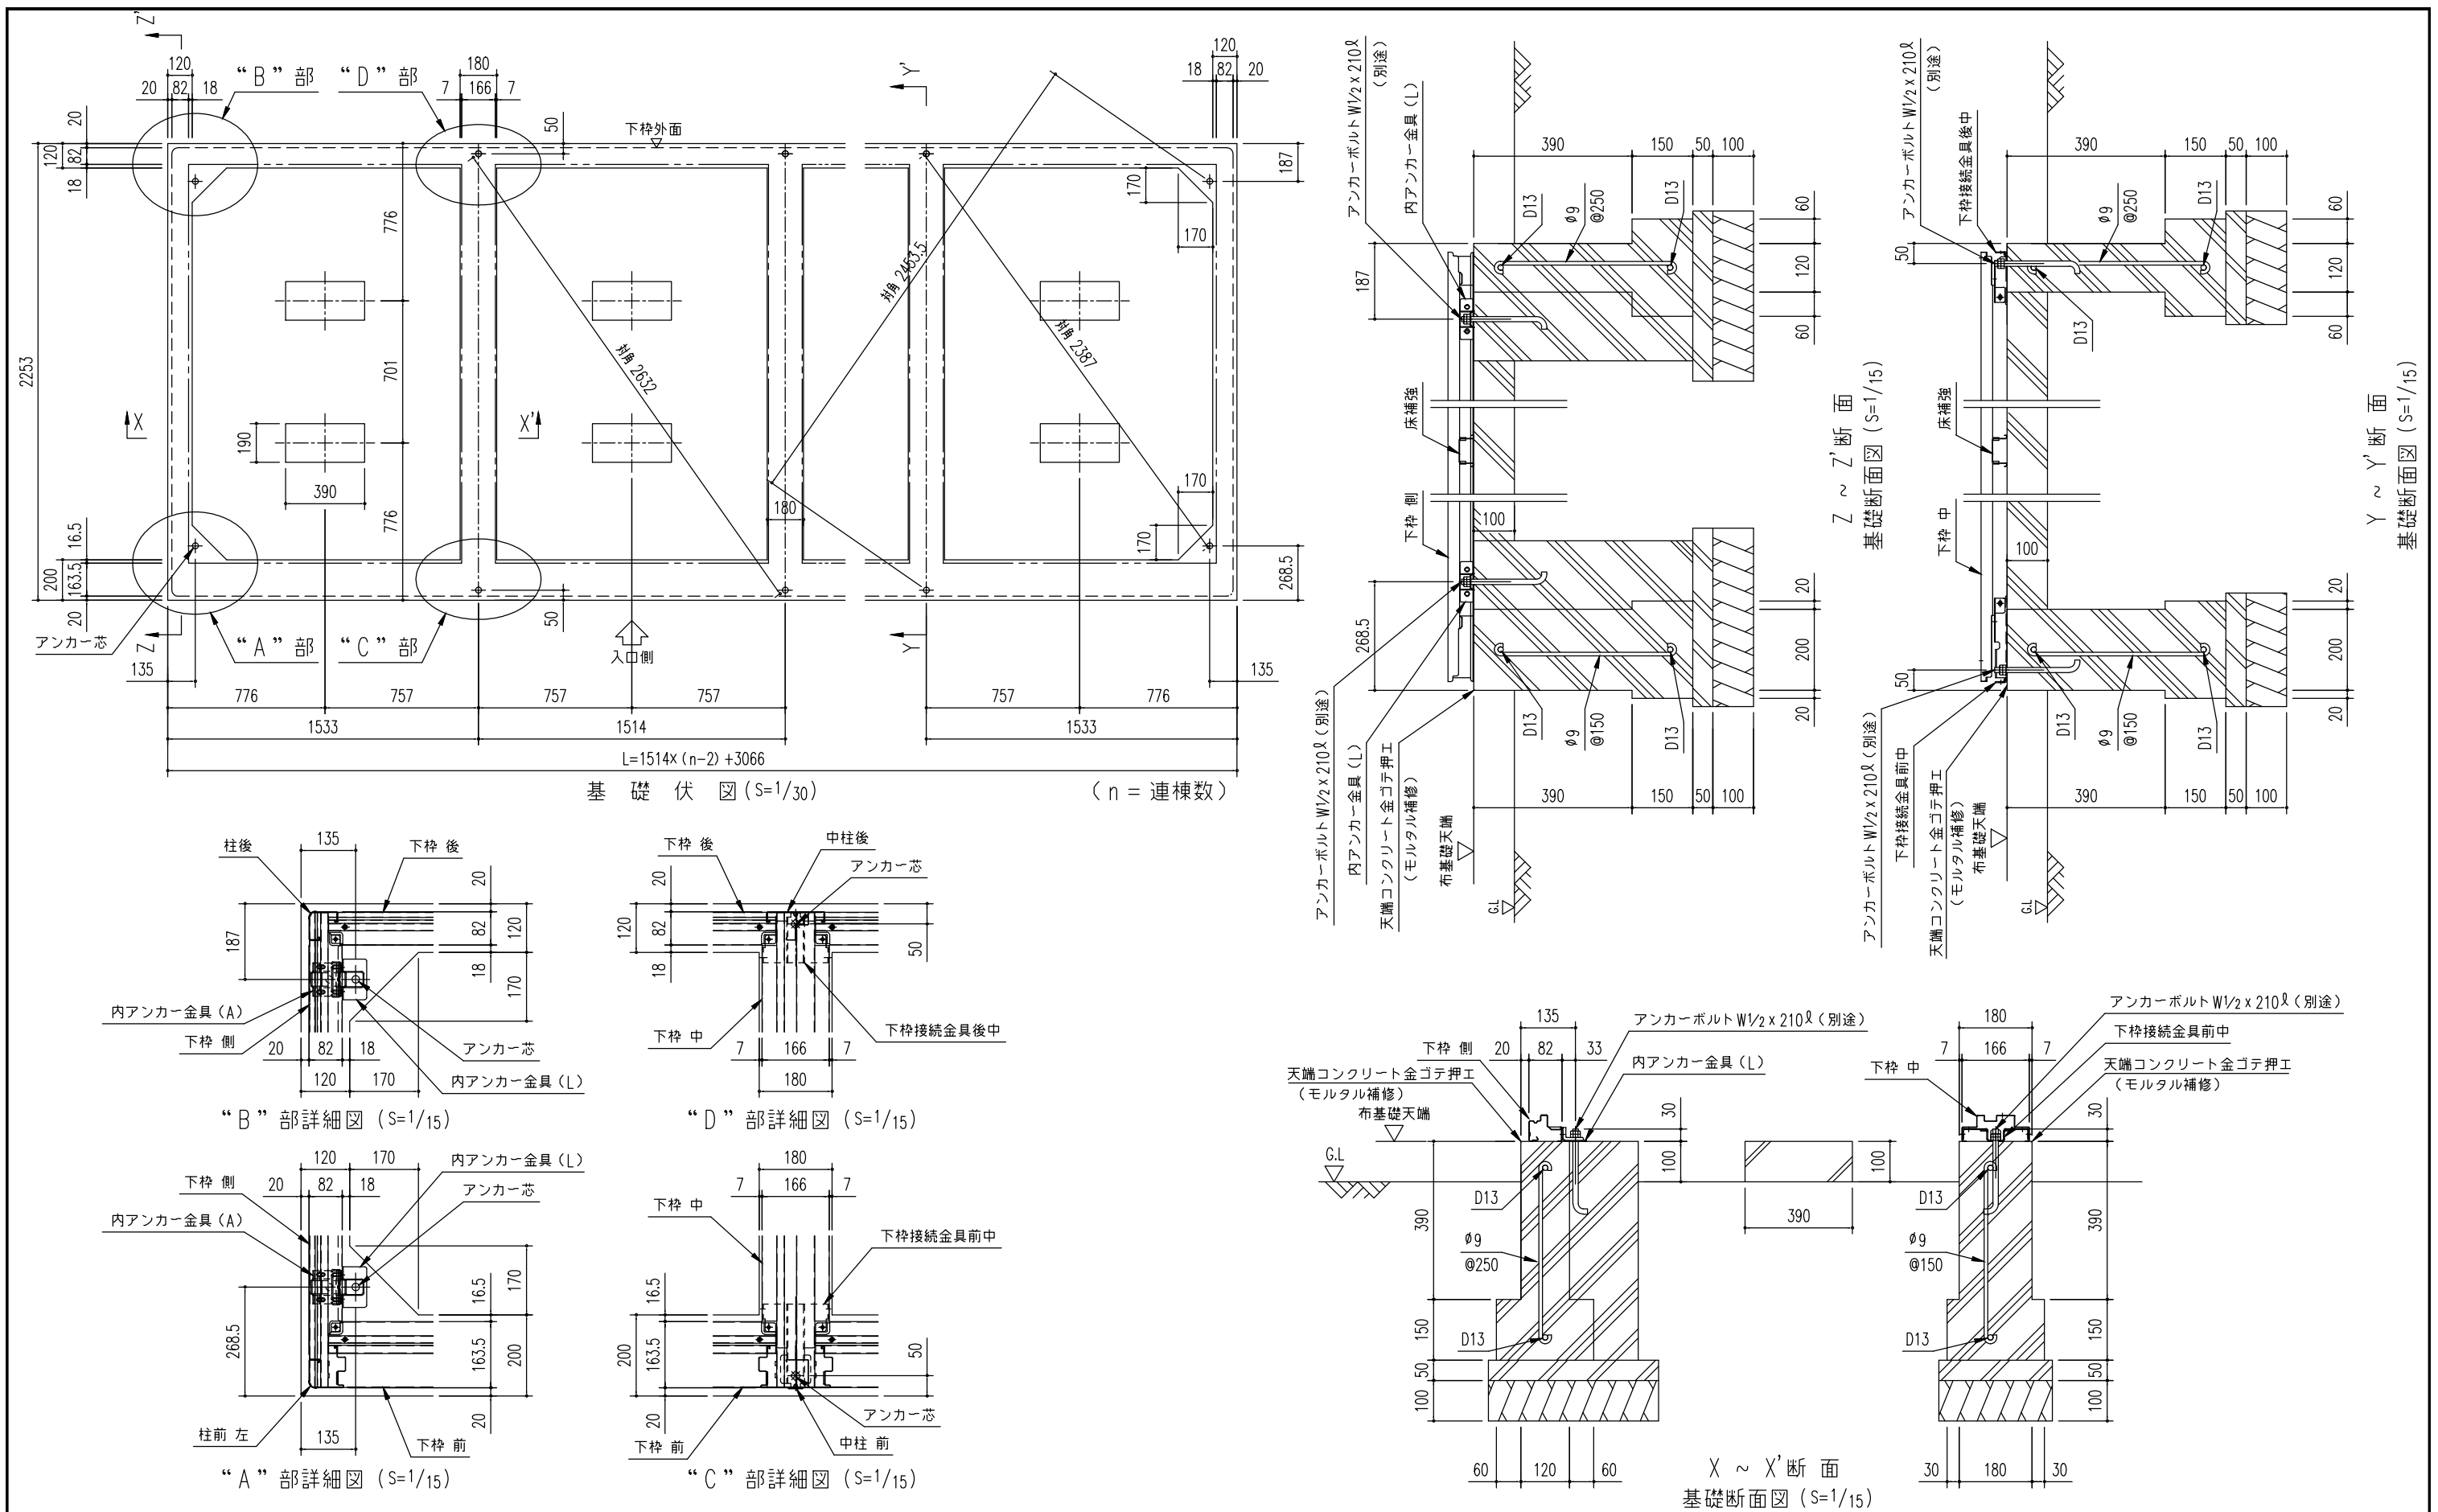

注1) 地耐力が50kN/m²未満(30kN/m²以上)の場合、底盤幅を300mmとし、かつ補助筋を入れて下さい。

注2) 寒冷地の場合、凍結深度等を考慮し、実情にあわせて設計して下さい。

注3) その他現地の実情にあわせて設計して下さい。

＜参考＞

(地耐力50kN/m²以上,コンクリート設計基準強度18N/mm²以上)
基準風速 34 m/s, 地表面粗度区分 Ⅲ

名称	ヨド物置 エルモ 連続型
機種名	LLD-1522 型 N連棟<2/2>

株式会社 淀川製鋼所